

公立学校共済組合津宿泊所外壁改修及び防水工事

図面番号	図面名称	図面番号	図面名称
A-01	建築工事特記仕様書(改修・1)		
A-02	建築工事特記仕様書(改修・2)		
A-03	建築工事特記仕様書(改修・3)		
A-04	建築工事特記仕様書(改修・4)		
A-05	付近見取図・配置兼1階平面図		
A-06	2階・3階平面図		
A-07	4階・5階平面図		
A-08	6階・R階平面図		
A-09	立面図(改修範囲) 1		
A-10	立面図(改修範囲) 2		
A-11	立面図(足場設置範囲) 1		
A-12	立面図(足場設置範囲) 2		
A-13	立面図(足場設置範囲) 2		

工事特記仕様書			章	項目	特記事項	章	項目	特記事項
Ⅲ 建築工事仕様 1 共通仕様 図面及び特記仕様書に記載されていない事項は、「三重県公共工事共通仕様書(令和5年7月制定版)」及び「公共建築工事標準仕様書(建築工事編)令和4年版」(以下「標準仕様書」という。)による。 2 特記仕様 (1) 項目は、番号に ○ 印の付いたものを適用する。 (2) 特記事項は、○ 印の付いたものを適用する。 (3) 項目欄に記載の()内表示番号は標準仕様書の該当項目等を示す。			6 コン クリ ート 工 事	1 コンクリートの使用骨材による種類及び強度 (6. 2. 1) (6. 2. 2) (6. 2. 4) (6. 10. 1) (6. 10. 2) (6. 10. 3) (6. 11. 1) (6. 11. 3) (表6. 2. 2) (表6. 10. 1)	普通コンクリートの設計基準強度 設計基準強度 F_c 適用箇所 施工時期 スラブ ・ 24[N/mm2] ・ 18[cm] ・ 18[cm] 軽量コンクリートの設計基準強度 設計基準強度 F_c 適用箇所 種類 気乾単位容積質量 スラブ [N/mm2] [t/m3] ・ [cm] ・ ・ 常時土又は水に直接接する部分 ・ 図示 (図面番号:)			
3 埋戻し及び盛土 (3. 2. 3) (表3-2. 1)				2 コンクリートの類別 (6. 2. 1) (表6. 2. 1)	類別 ・ I 類 ・ II 類 ・ 大臣認定品 図示 (図面番号:)			
2 建設発生土の処理 (3. 2. 5)				3 コンクリートの仕上り (6. 2. 5) (表6. 2. 4) (表6. 2. 5)	合板せき板を用いる場合の打放し仕上げの種類 ・ A種 ・ B種 ・ C種 仕上りの平たんさ ・ a種 ・ b種 ・ c種			
3 山留めの撤去				4 セメント (6. 3. 1) (表6. 3. 1)	種類 ・ 普通 [※] ポルトランドセメント ・ 高炉セメントA種 ・ シリセメントA種 ・ ファイバーグセメントA種 ・ () 高炉セメントB種又はファイバーグセメントB種 ・ 適用箇所 図示 (図面番号:)			
				5 骨材 (6. 3. 1)	7 [※] カリリカ反応性による区分 ・ A ・ B ・ 特殊な骨材の使用 ・ フェロニッケルスラグ 細骨材 ・ 鋼スラグ 細骨材 ・ 電気炉酸化スラグ 骨材 ・ 再生骨材H(普通コンクリートを使用するコンクリートに限る)			
				6 コンクリートの材料 (6. 3. 1) (6. 3. 2) (表6. 3. 2)	混和材料 ・ 図示 (図面番号:) 混和剤の種類、使用方法、使用量 ・ 標準仕様書[6. 3. 1] (4) (a)、標準仕様書[6. 3. 2] (4) (f) ①～③ ・ () 混和材の種類、使用方法、使用量 ・ 標準仕様書[6. 3. 1] (4) (b)、標準仕様書[6. 3. 2] (4) (f) ①～③ ・ () 構造体強度補正値(S) ・ 標準仕様書[表6. 3. 2] ・ ()			
				7 打継ぎ (6. 6. 4)	位置 ・ 標準仕様書[6. 6. 4] (1)後段 ・ 図示 (図面番号:)			
				8 養生 (6. 7. 2)	・ 普通コンクリート使用の場合の湿潤養生期間 () 日以上			
				9 型枠 (6. 6. 4) (6. 8. 1) (6. 8. 2) (表6. 8. 1)	材料 ・ 複合合板 (厚さ ・ 12[mm] ・ () [mm]) 打増し厚さ ・ 図示 (図面番号:) 誘発目地、打継ぎ目地、化粧目地の位置、形状及び寸法 ・ 図示 (図面番号:) ・ 断熱材の兼用 ・ MOR工法用シート スリーブの材種 ・ 鋼管 ・ 硬質ポリ塩化ビニル管 ・ 溶融亜鉛めっき鋼板 ・ つば付き鋼管 スリーブの規格等 ・ 標準仕様書[表6. 8. 1] ・ 図示 (図面番号:) 型枠存置期間及び取外し ・ 普通コンクリート使用の場合の最小存置期間 () 日			
				10 寒中コンクリート (6. 11. 1)	適用期間 () ・ 調合管理強度、調合強度を積算温度を基に定める			
				11 暑中コンクリート (6. 12. 2)	構造体強度補正値(S) ・ 6[N/mm2] ・ () [N/mm2]			
				12 マスコンクリート (6. 13. 1) (6. 13. 2) (表6. 13. 1)	適用箇所 ・ 図示 (図面番号:) セメントの種類 ・ 普通 [※] ポルトランドセメント ・ 中床熟成 [※] ポルトランドセメント ・ 低熱 [※] ポルトランドセメント ・ 高炉セメントB種 ・ ファイバーグセメントB種 ・ シリセメント スラブ ・ 15[cm] ・ () [cm] 混和剤の種類 ・ 標準仕様書[6. 13. 2] (2) (7) ・ () 混和材の種類 ・ 標準仕様書[6. 13. 2] (2) (4) ・ () 構造体強度補正値(S) ・ 標準仕様書[表6. 3. 1] ・ ()			
				13 無筋コンクリート (6. 14. 1)	コンクリートの種類 ・ 普通コンクリート ・ () 適用箇所 標準仕様書[6. 14. 1] (4) 設計基準強度 ・ 18[N/mm2] ・ () [N/mm2] スラブ ・ 15[cm] ・ 18[cm]			
				14 流動化コンクリート (6. 15. 1)	適用箇所 ・ 図示 (図面番号:)			

備考

(株)田端隆建築設計

三重県知事登録第1-861 一般建築士 No.35251 田端 達也

設計代表者		設計担当者		SCALE
一般建築士 No.35251 田端達也		一般建築士 No.35251 構造設計一級建築士 No.35251 井上貴智		A2 NS
				DATE
				R 7 . 1

工事名称 公立学校共済組合津宿泊所外壁改修及び防水工事



図面名称 建築工事特記仕様書(改修・4)

A-04



原図：A2



付近見取図
(国土地理院 基本地図情報に施工箇所を追記して掲載)

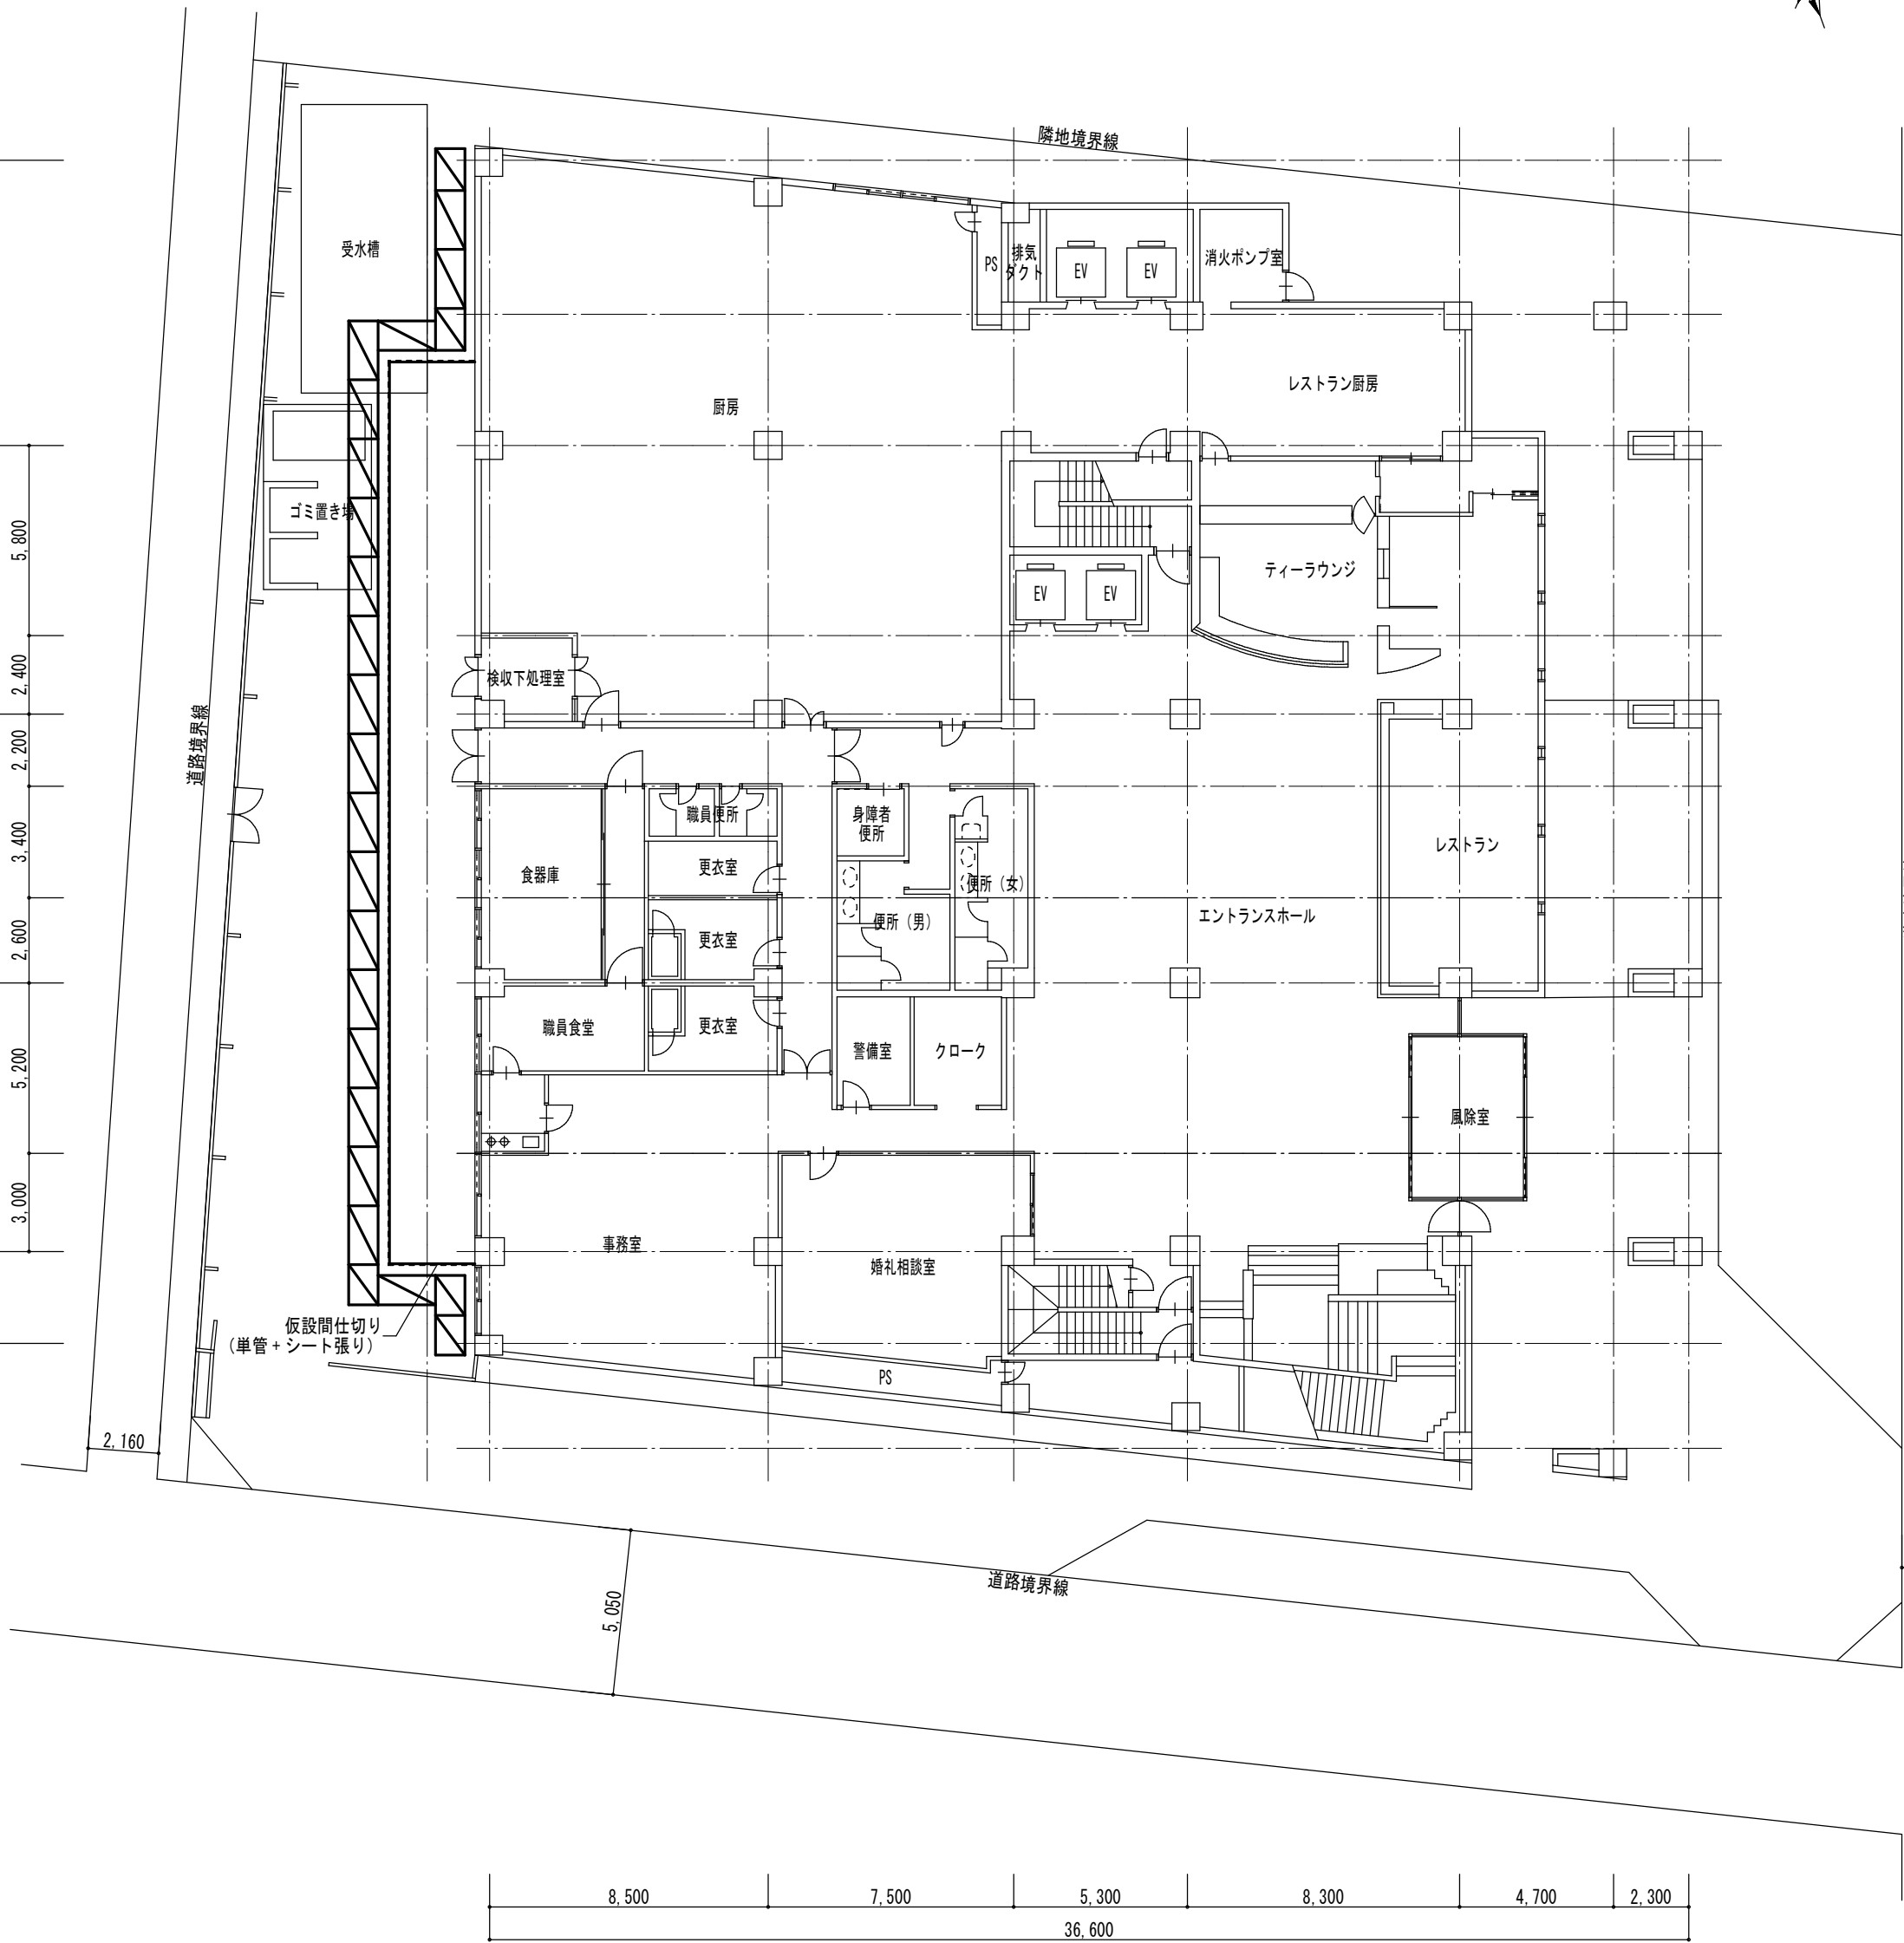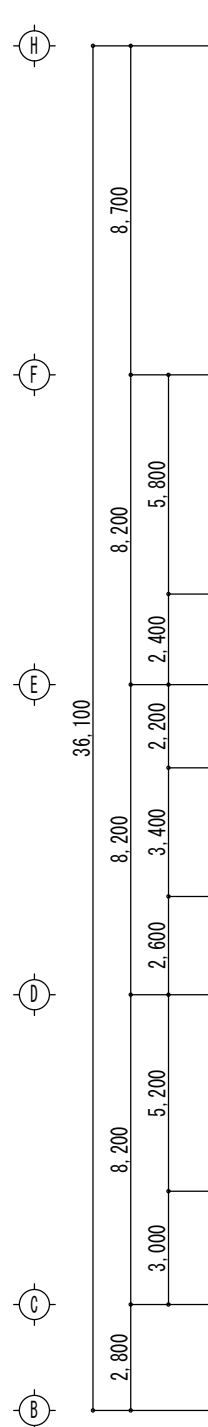

道路境界線

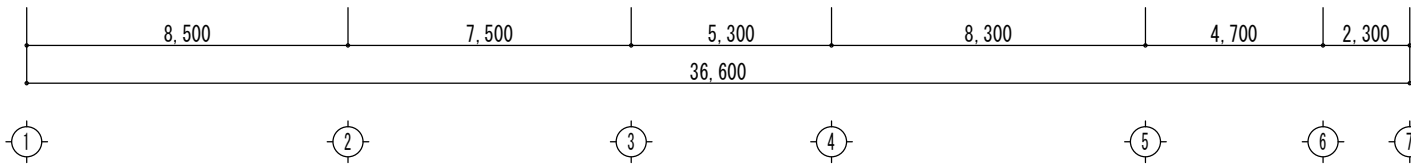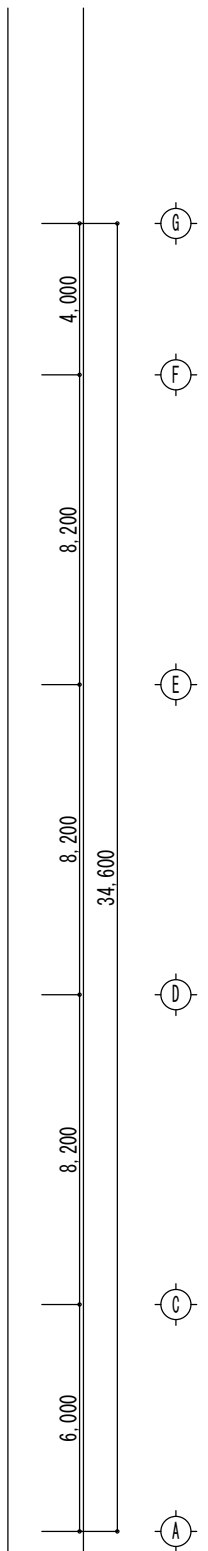

配置兼1階平面図 S=1/200

単管足場
メッシュシート張

備考	

(株)田端隆建築設計
三重県知事登録第1-861 一級建築士 No.302551 田端 遼也



設計代表者
一級建築士
No.302551
田端遼也

設計担当者
一級建築士
No.302073
構造設計一級建築士
No.30184
井上貴智

SCALE
A2 1/200
A3 1/282
DATE
R 7.1

工事名称 公立学校共済組合津泊所外壁改修及び防水工事
図面名称 付近見取図・配置兼1階平面図

A-05
原図：A2

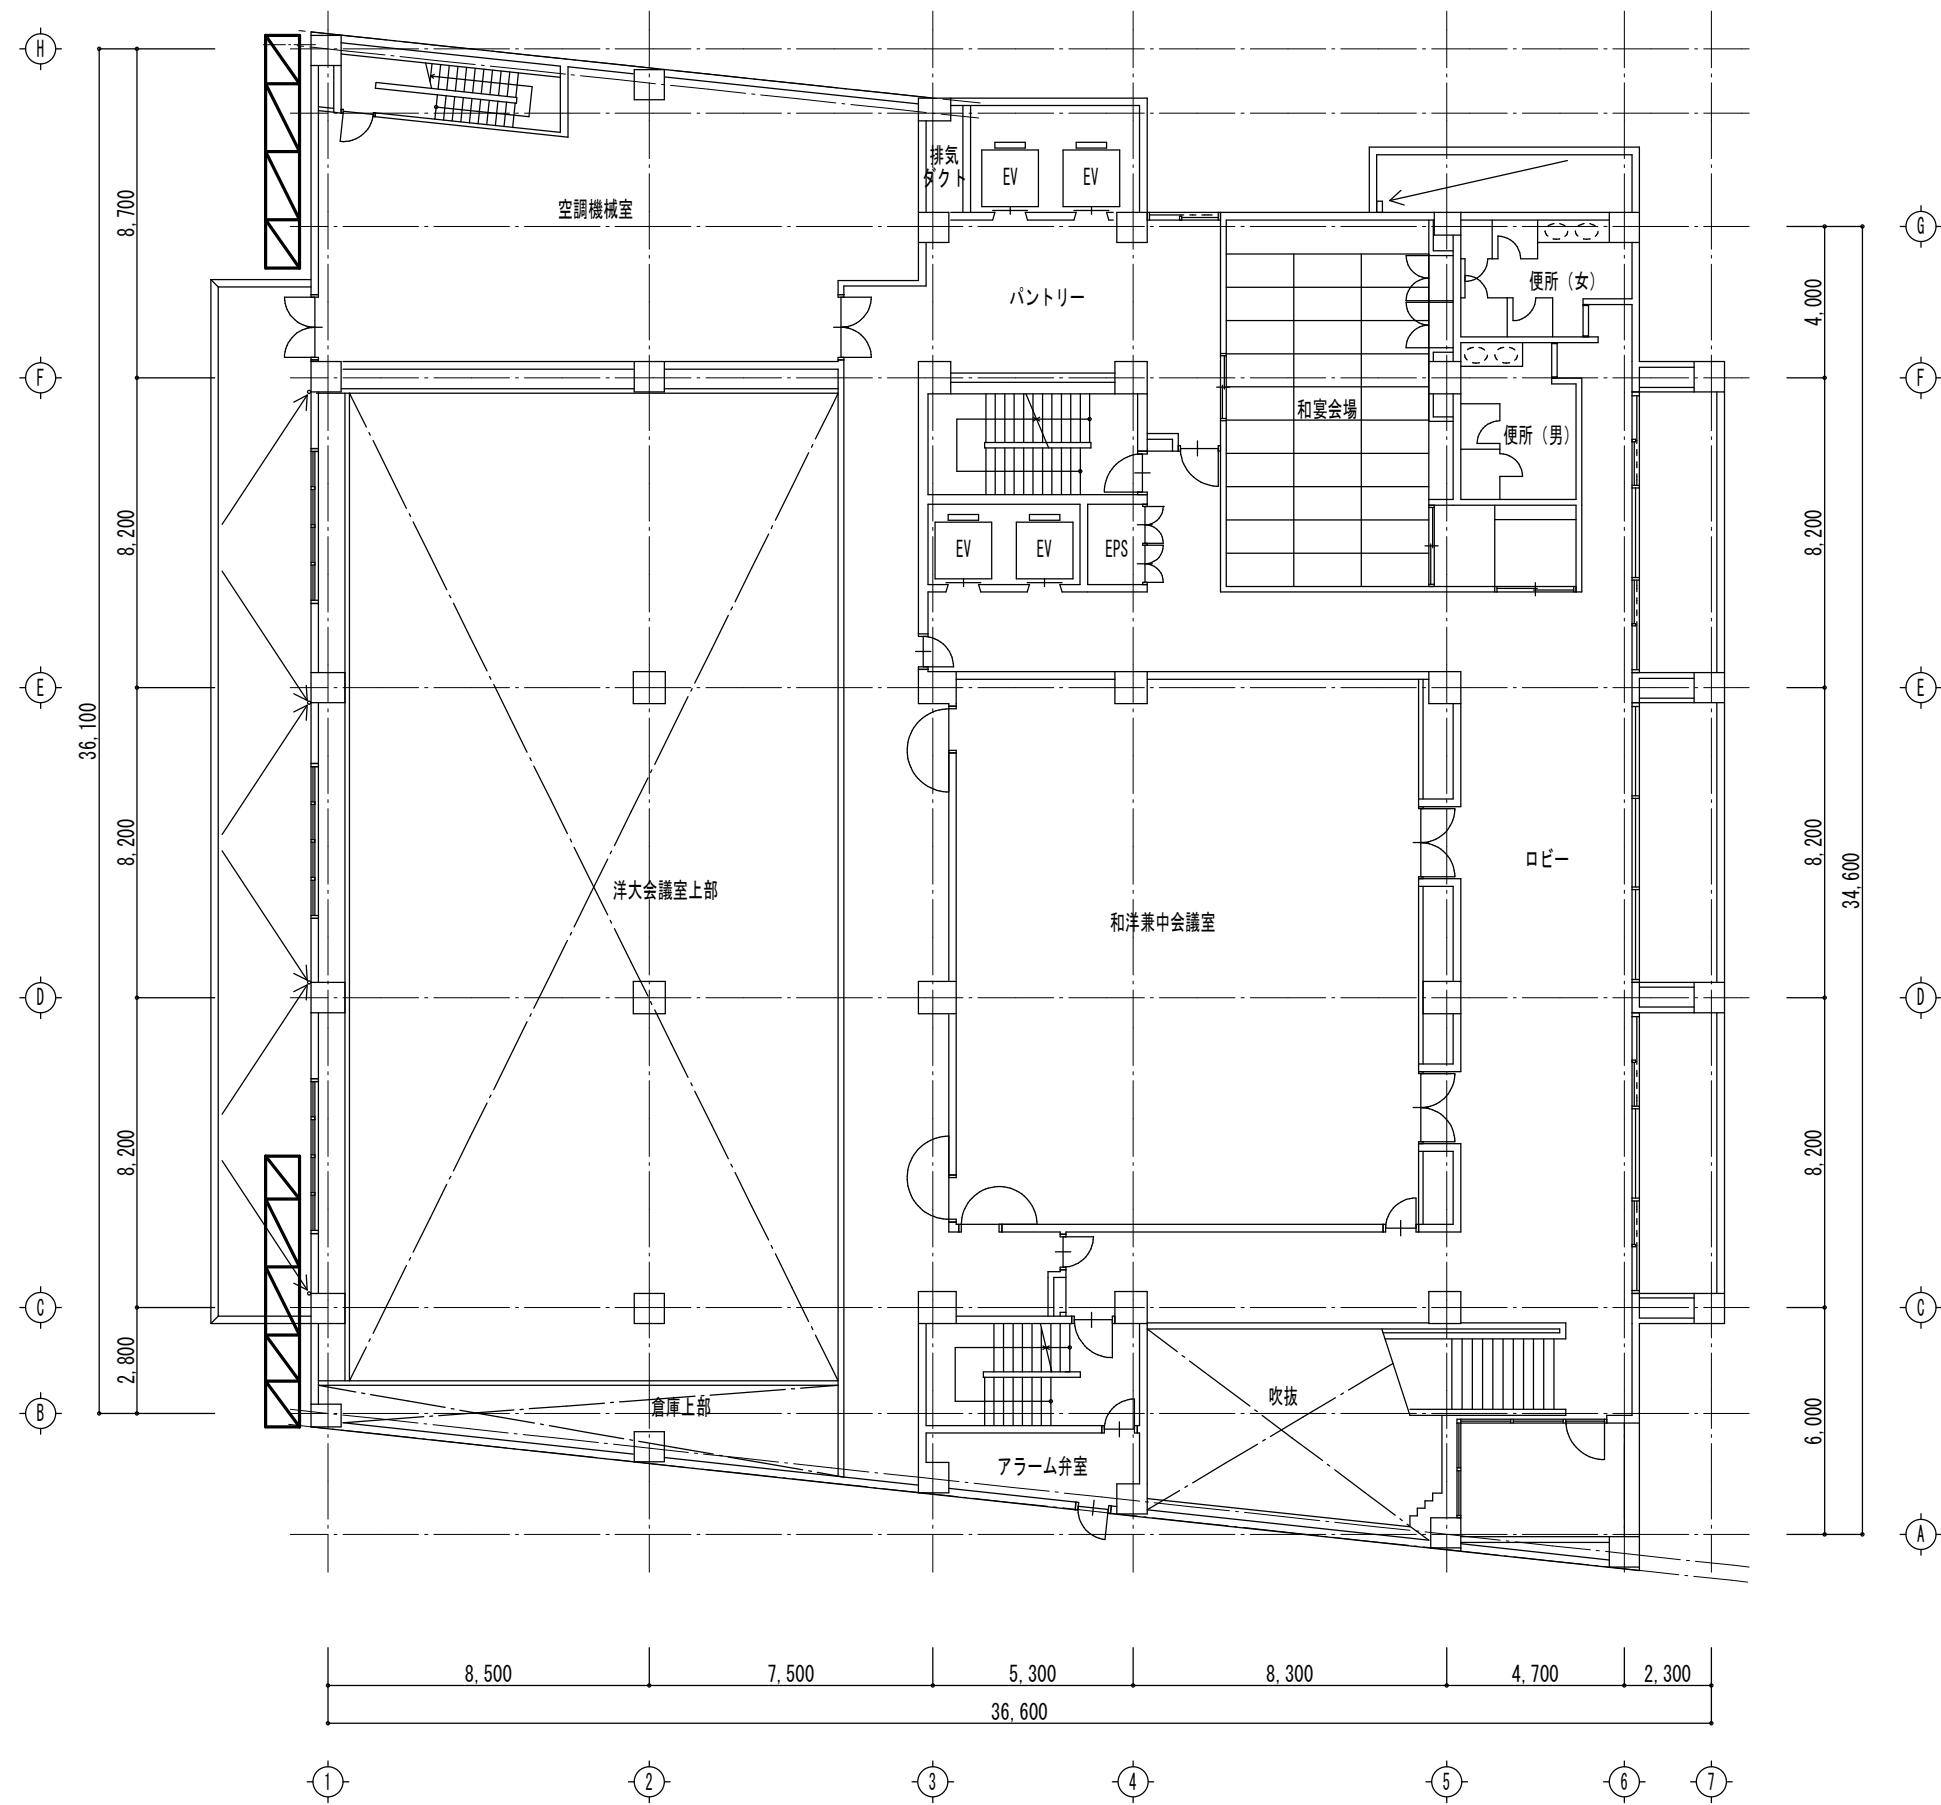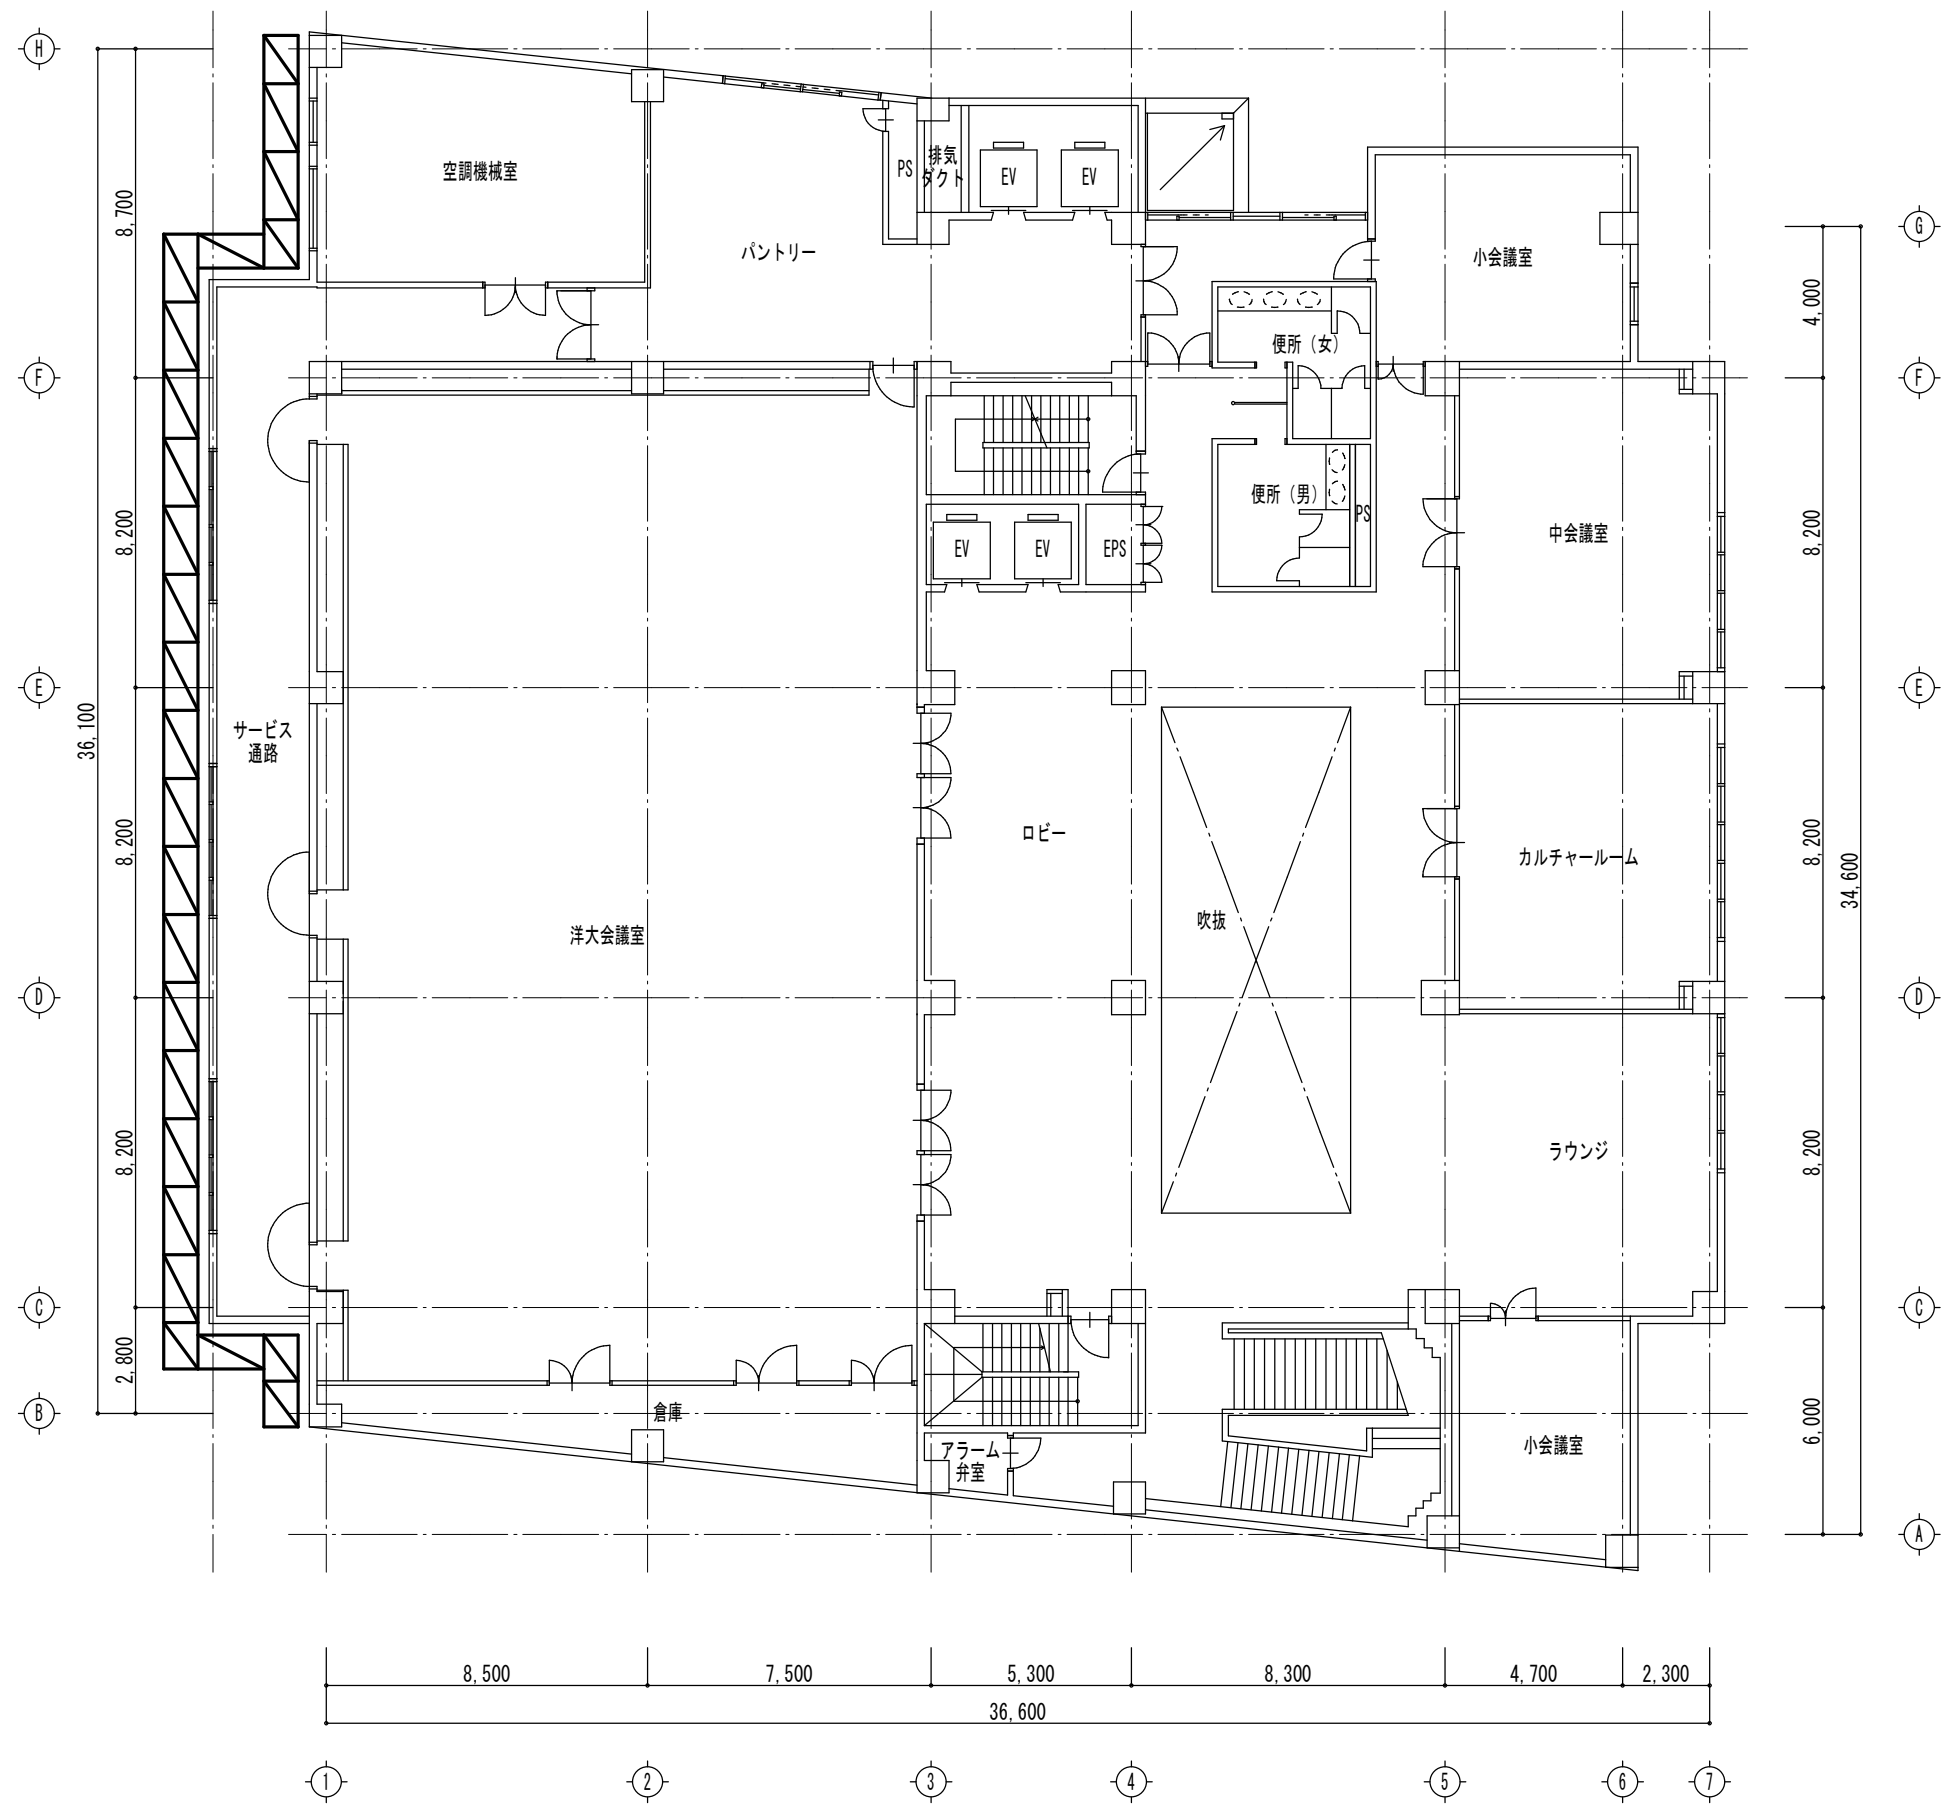

単管足場
メッシュシート張

備	
考	


(株)田端隆建築設計
三重県知事登録第1-861 一般建築士 No.352551 田端 遼也

設計代表者	設計担当者
一般建築士 No.352551 田端遼也	一般建築士 No.352551 田端遼也 構造設計一般建築士 No.372093 井上貴智


SCALE
A2 1/200 A3 1/282 DATE R 7.1

工事名称	公立学校共済組合津宿泊所外壁改修及び防水工事
図面名称	2階・3階平面図

A-06
原図：A2

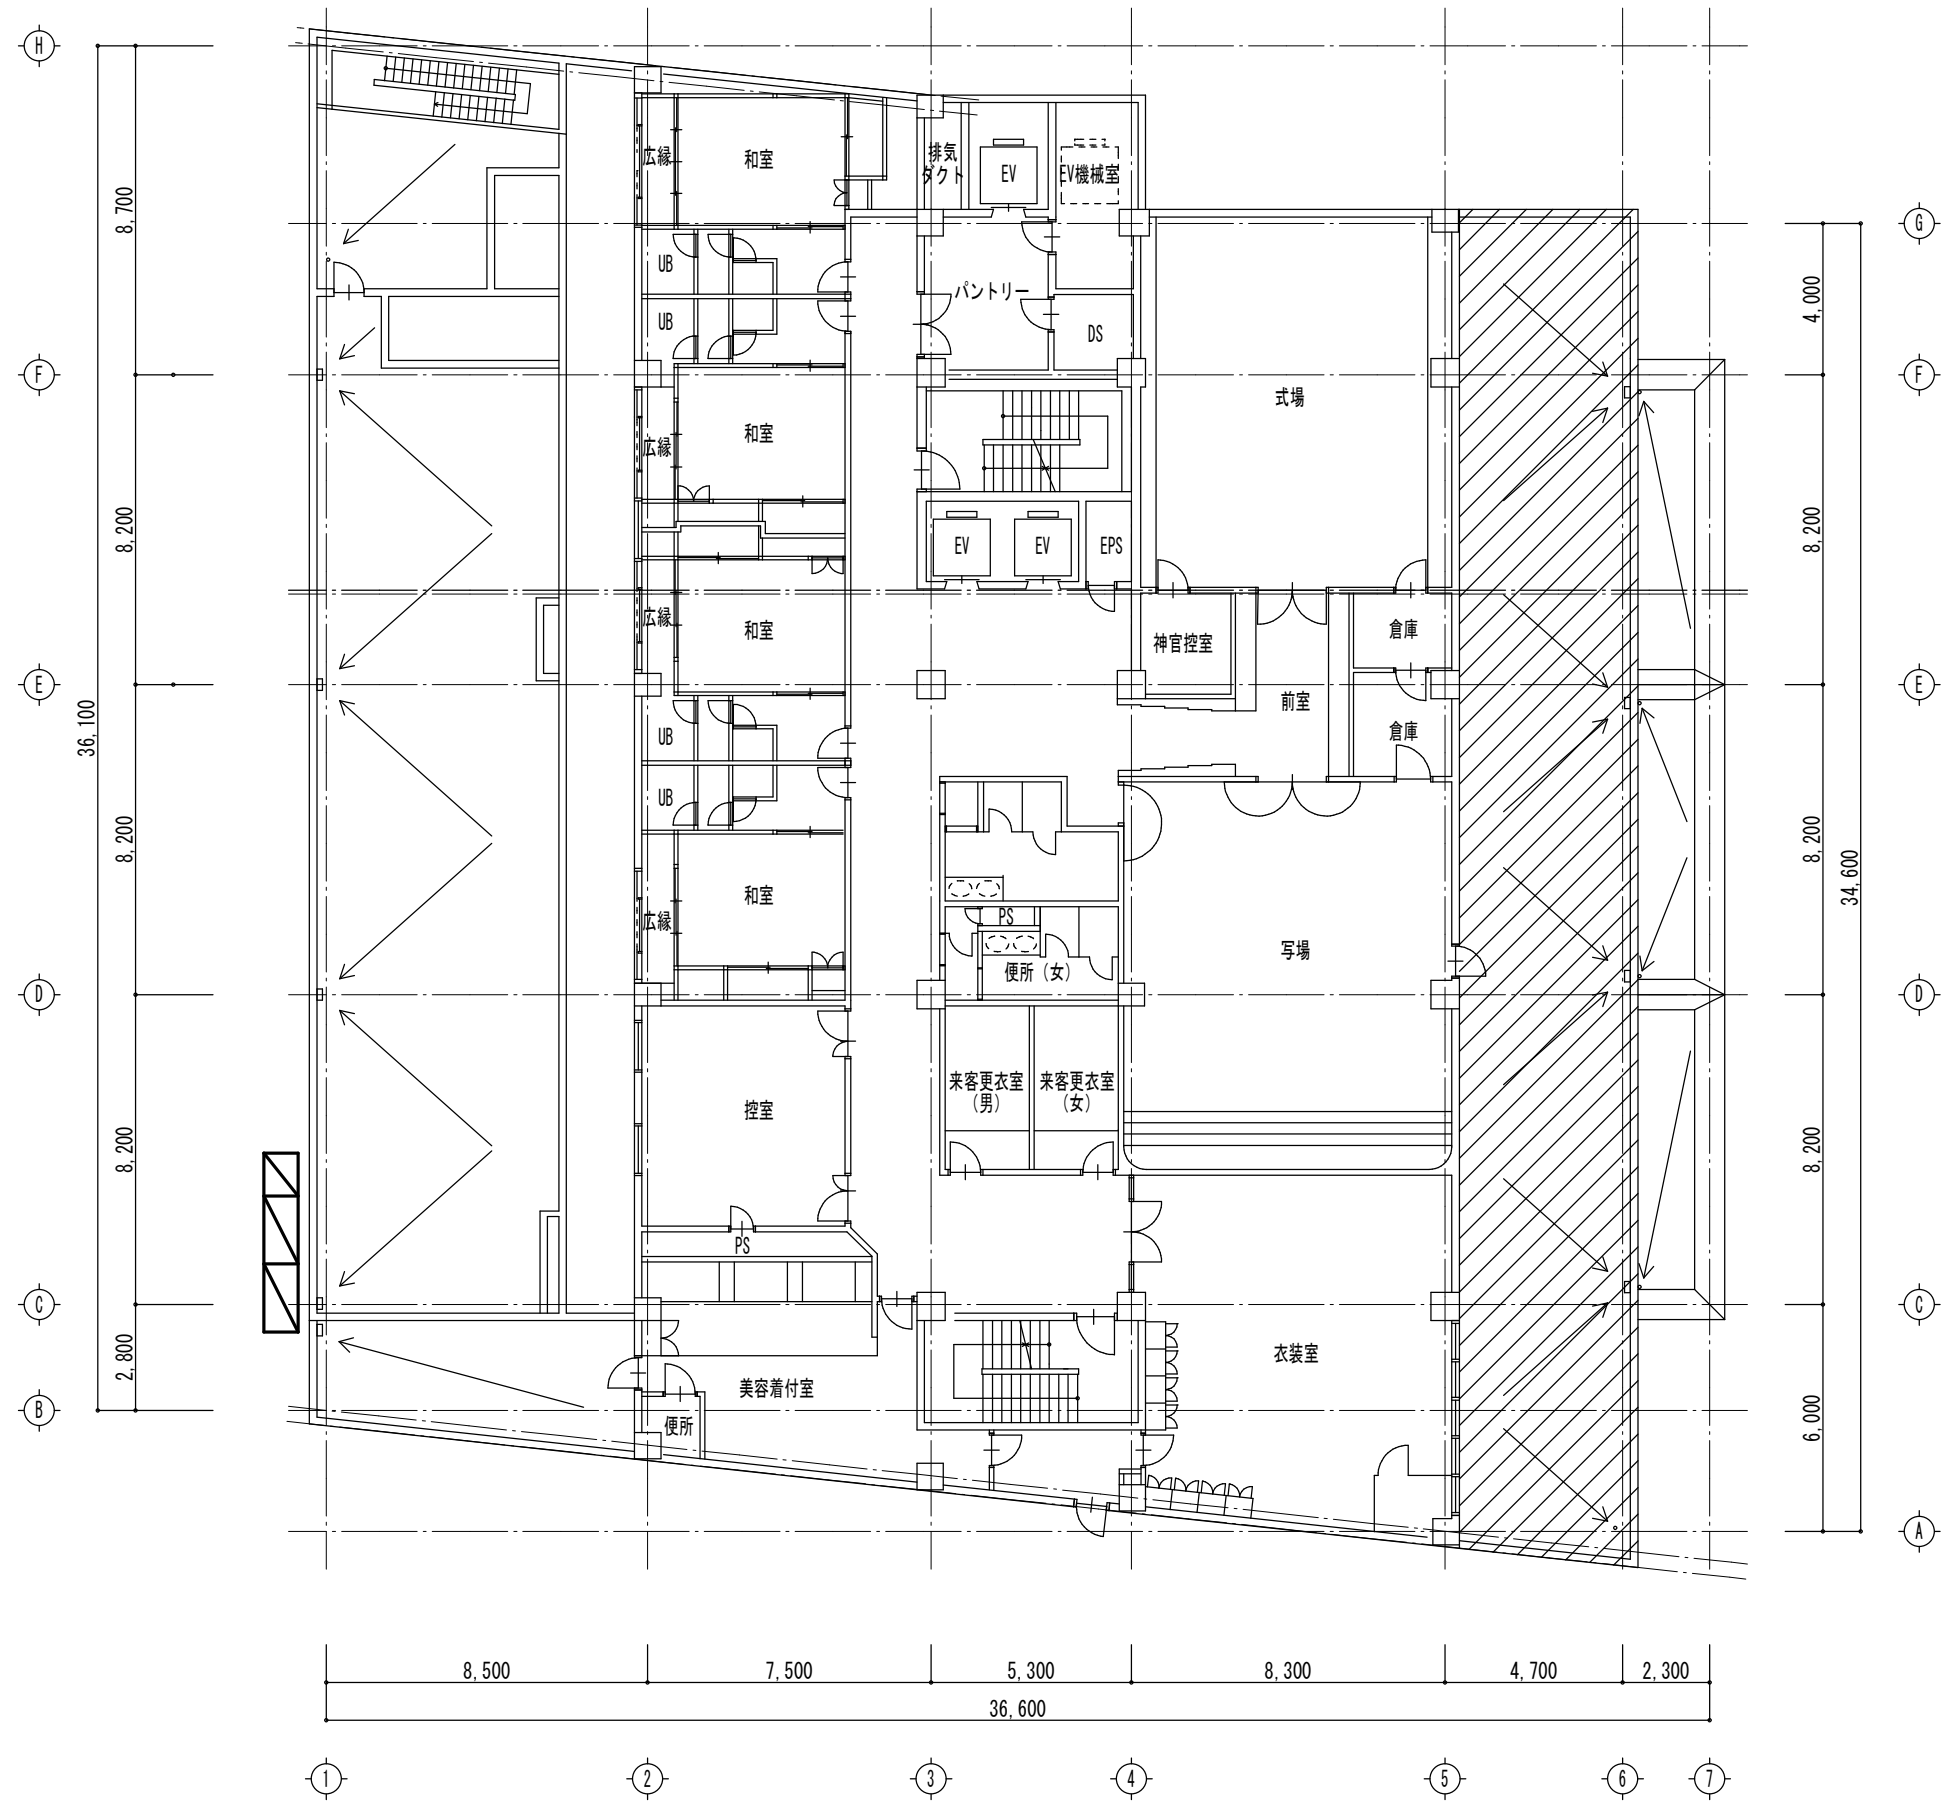

4階平面図 S=1/200

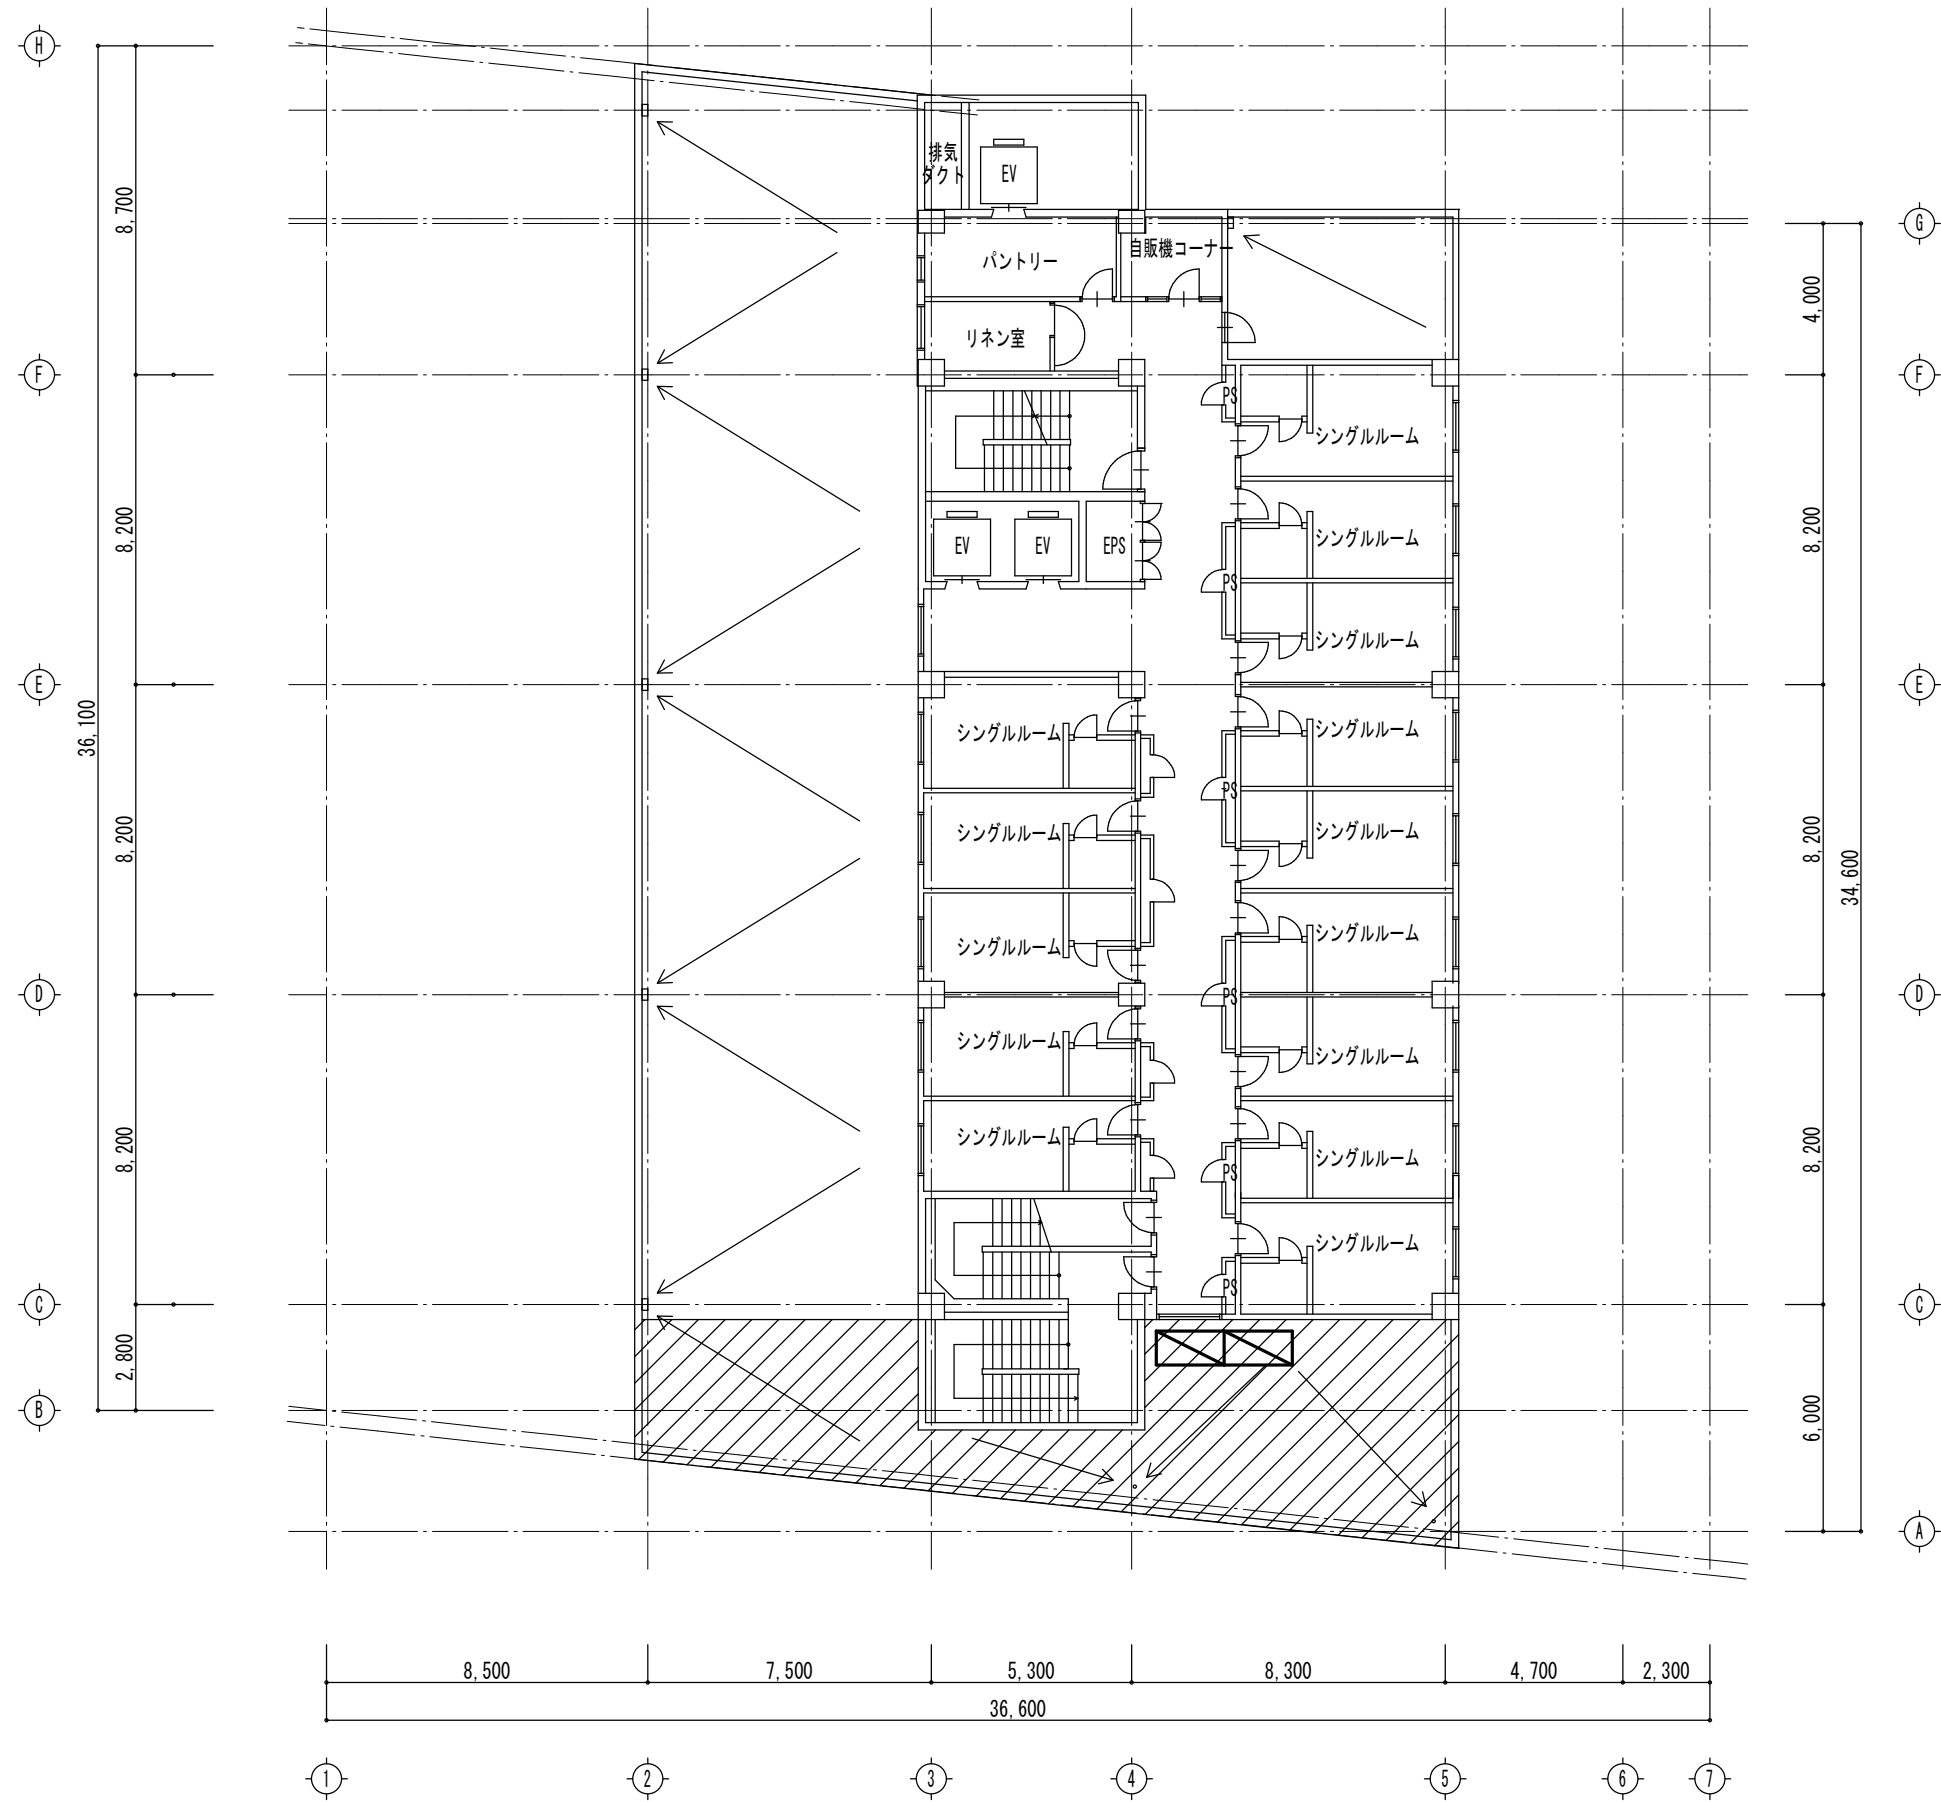

5階平面図 S=1/200

屋根防水改修範囲を示す。
改修前：アスファルト露出防水露出
改修後：高圧洗浄の上、フレタン塗膜防水
(平場・立上共)

単管足場
メッシュシート張

備	
考	

(株)田端隆建築設計
三重県知事登録第1-861 一般建築士 No.352551 田端 隆也


設計代表者	設計担当者	SCALE
一般建築士 No.352551 田端 隆也	一般建築士 No.352551 田端 隆也	A2 : 1/200 A3 : 1/282 DATE R 7 . 1

工事名称 公立学校共済組合津宿泊所外壁改修及び防水工事
図面名称 4階・5階平面図

A-07
原図：A2



6階平面図 S=1/200

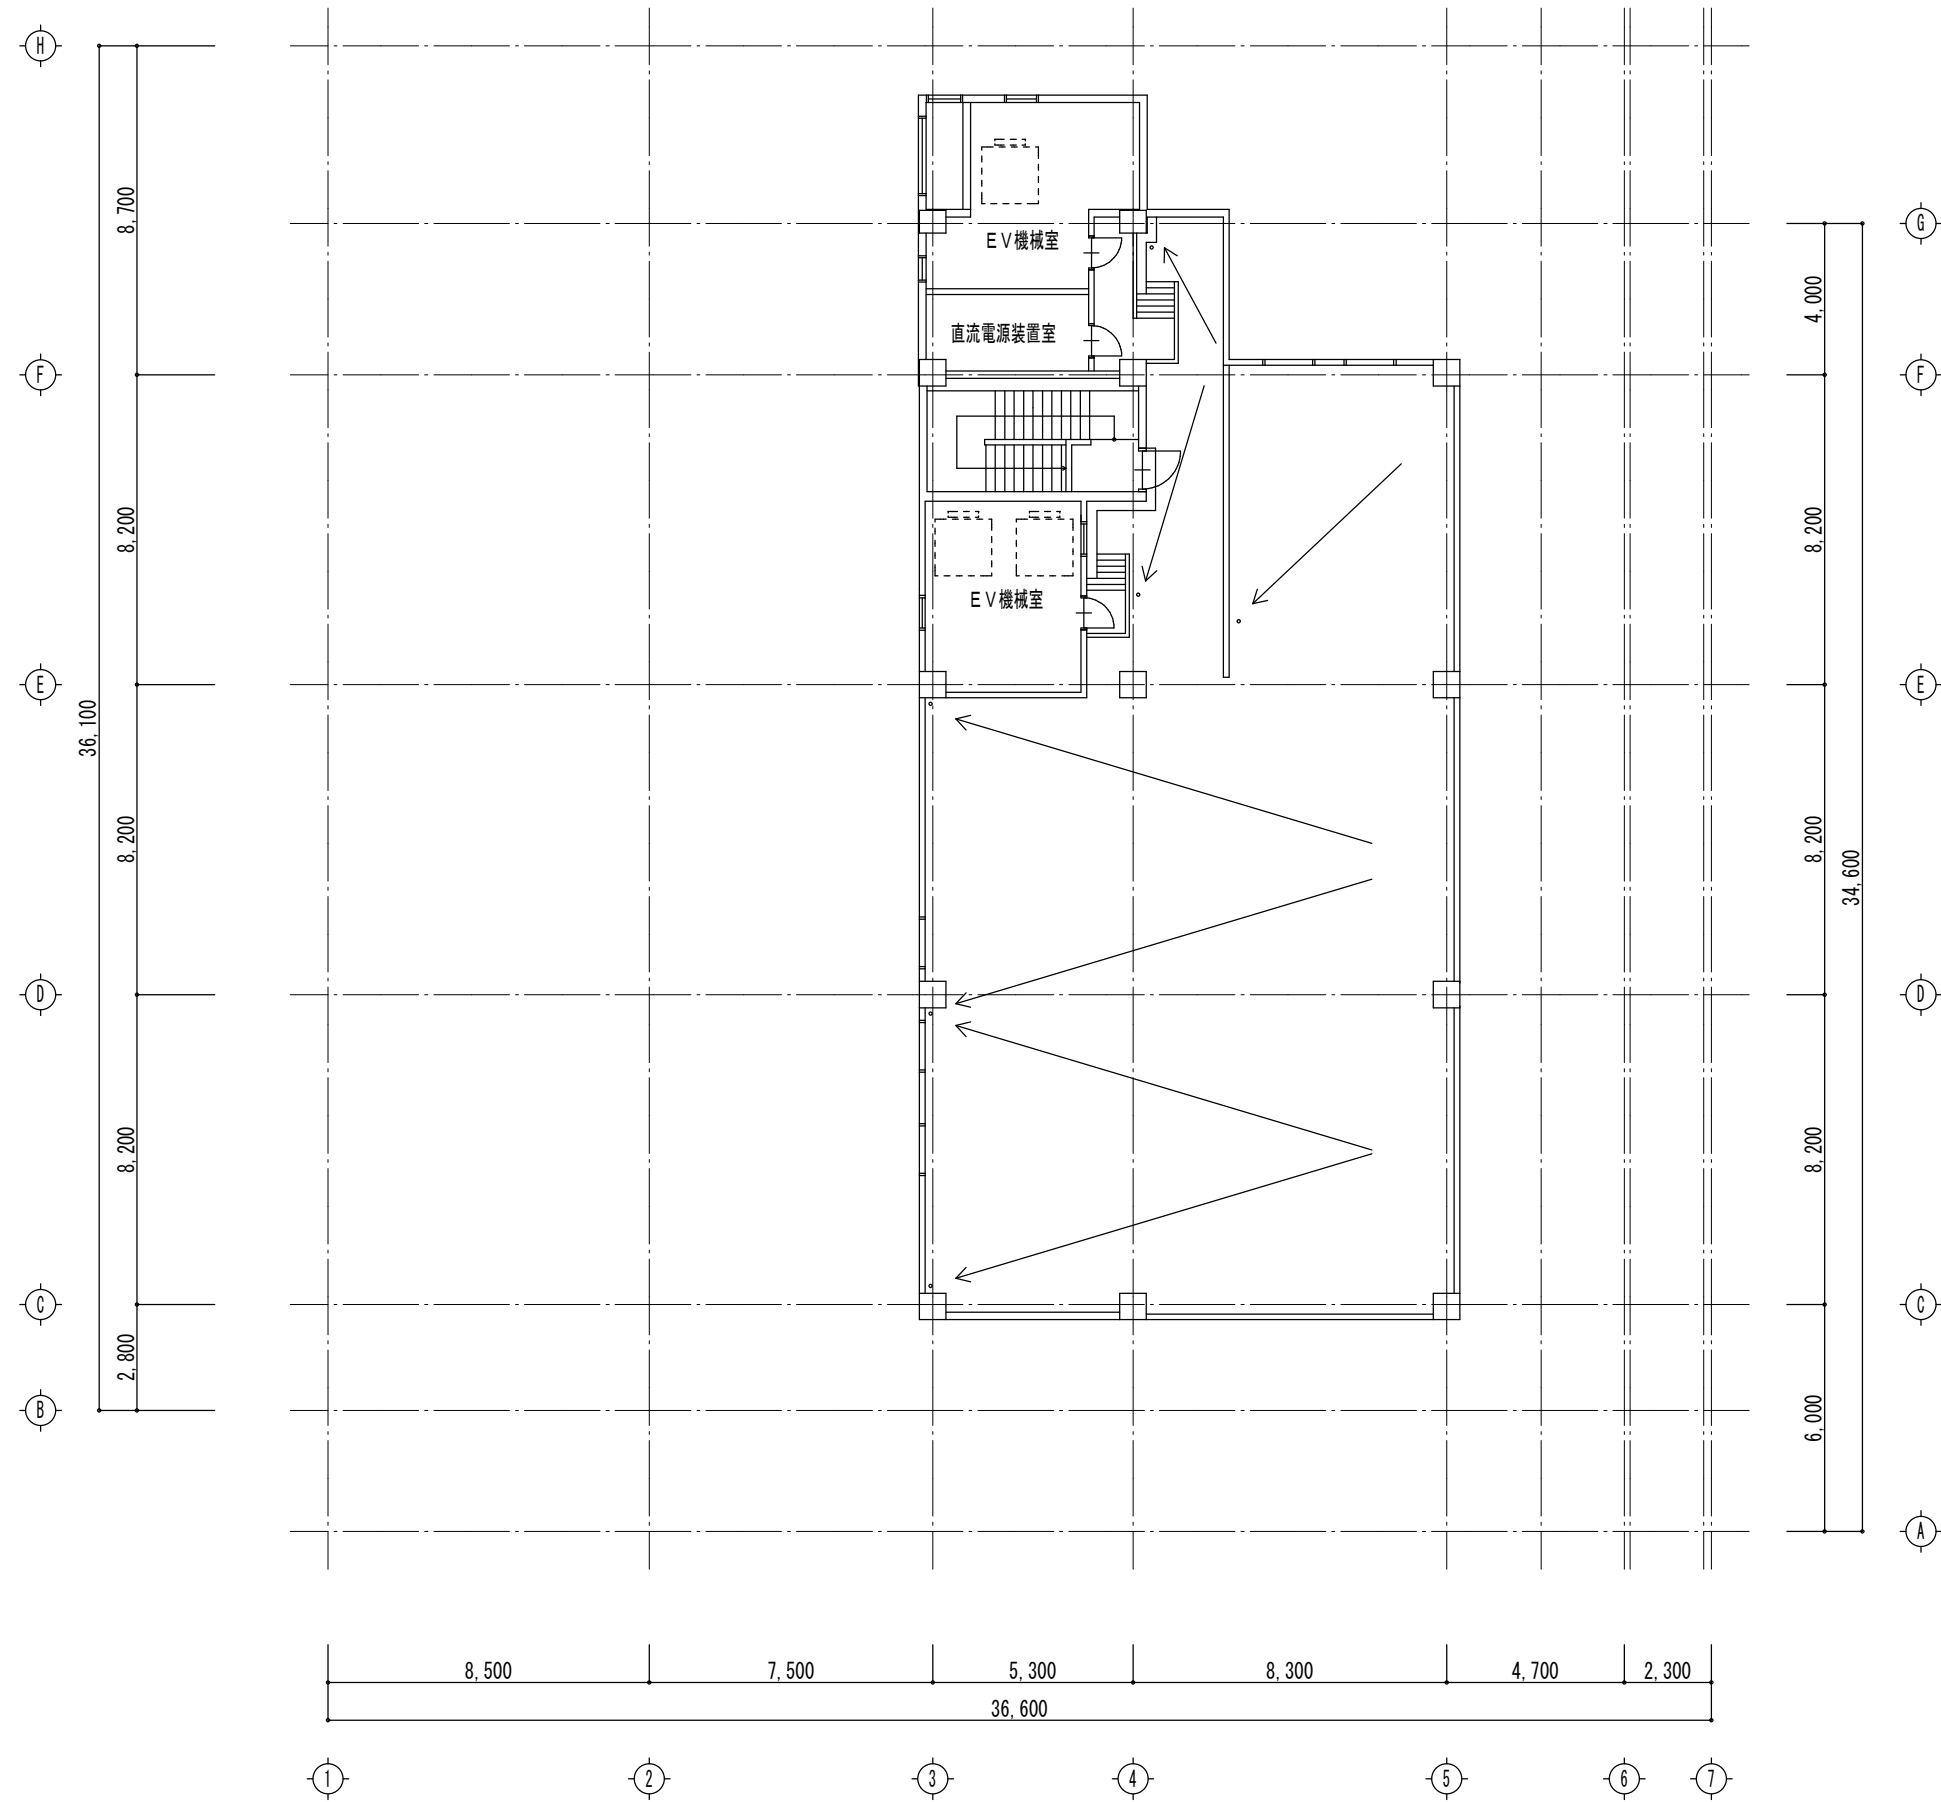

R階平面図 S=1/200

屋根防水改修範囲を示す。
改修前：アスファルト露出防水露出
改修後：高圧洗浄の上、フレタン塗膜防水
(平場・立上共)

単管足場
メッシュシート張

機	
構	
考	

(株)田端隆建築設計
三重県知事登録第1-861 一般建築士 No.352551 田端 隆也

設計代表者	設計担当者
一般建築士 No.352551 田端 隆也	一般建築士 No.352551 田端 隆也 構造設計一般建築士 No.352551 井上 貴智 No.372093 南 賢治


SCALE
A2 : 1/200 A3 : 1/282 DATE R 7 . 1

工事名称	公立学校共済組合津泊所外壁改修及び防水工事
図面名称	6階・R階平面図

A-08
原図：A2



改修範囲を示す。(数値は面積)
既設外壁45丁掛タイル撤去・張替 圧着張り(類似色)

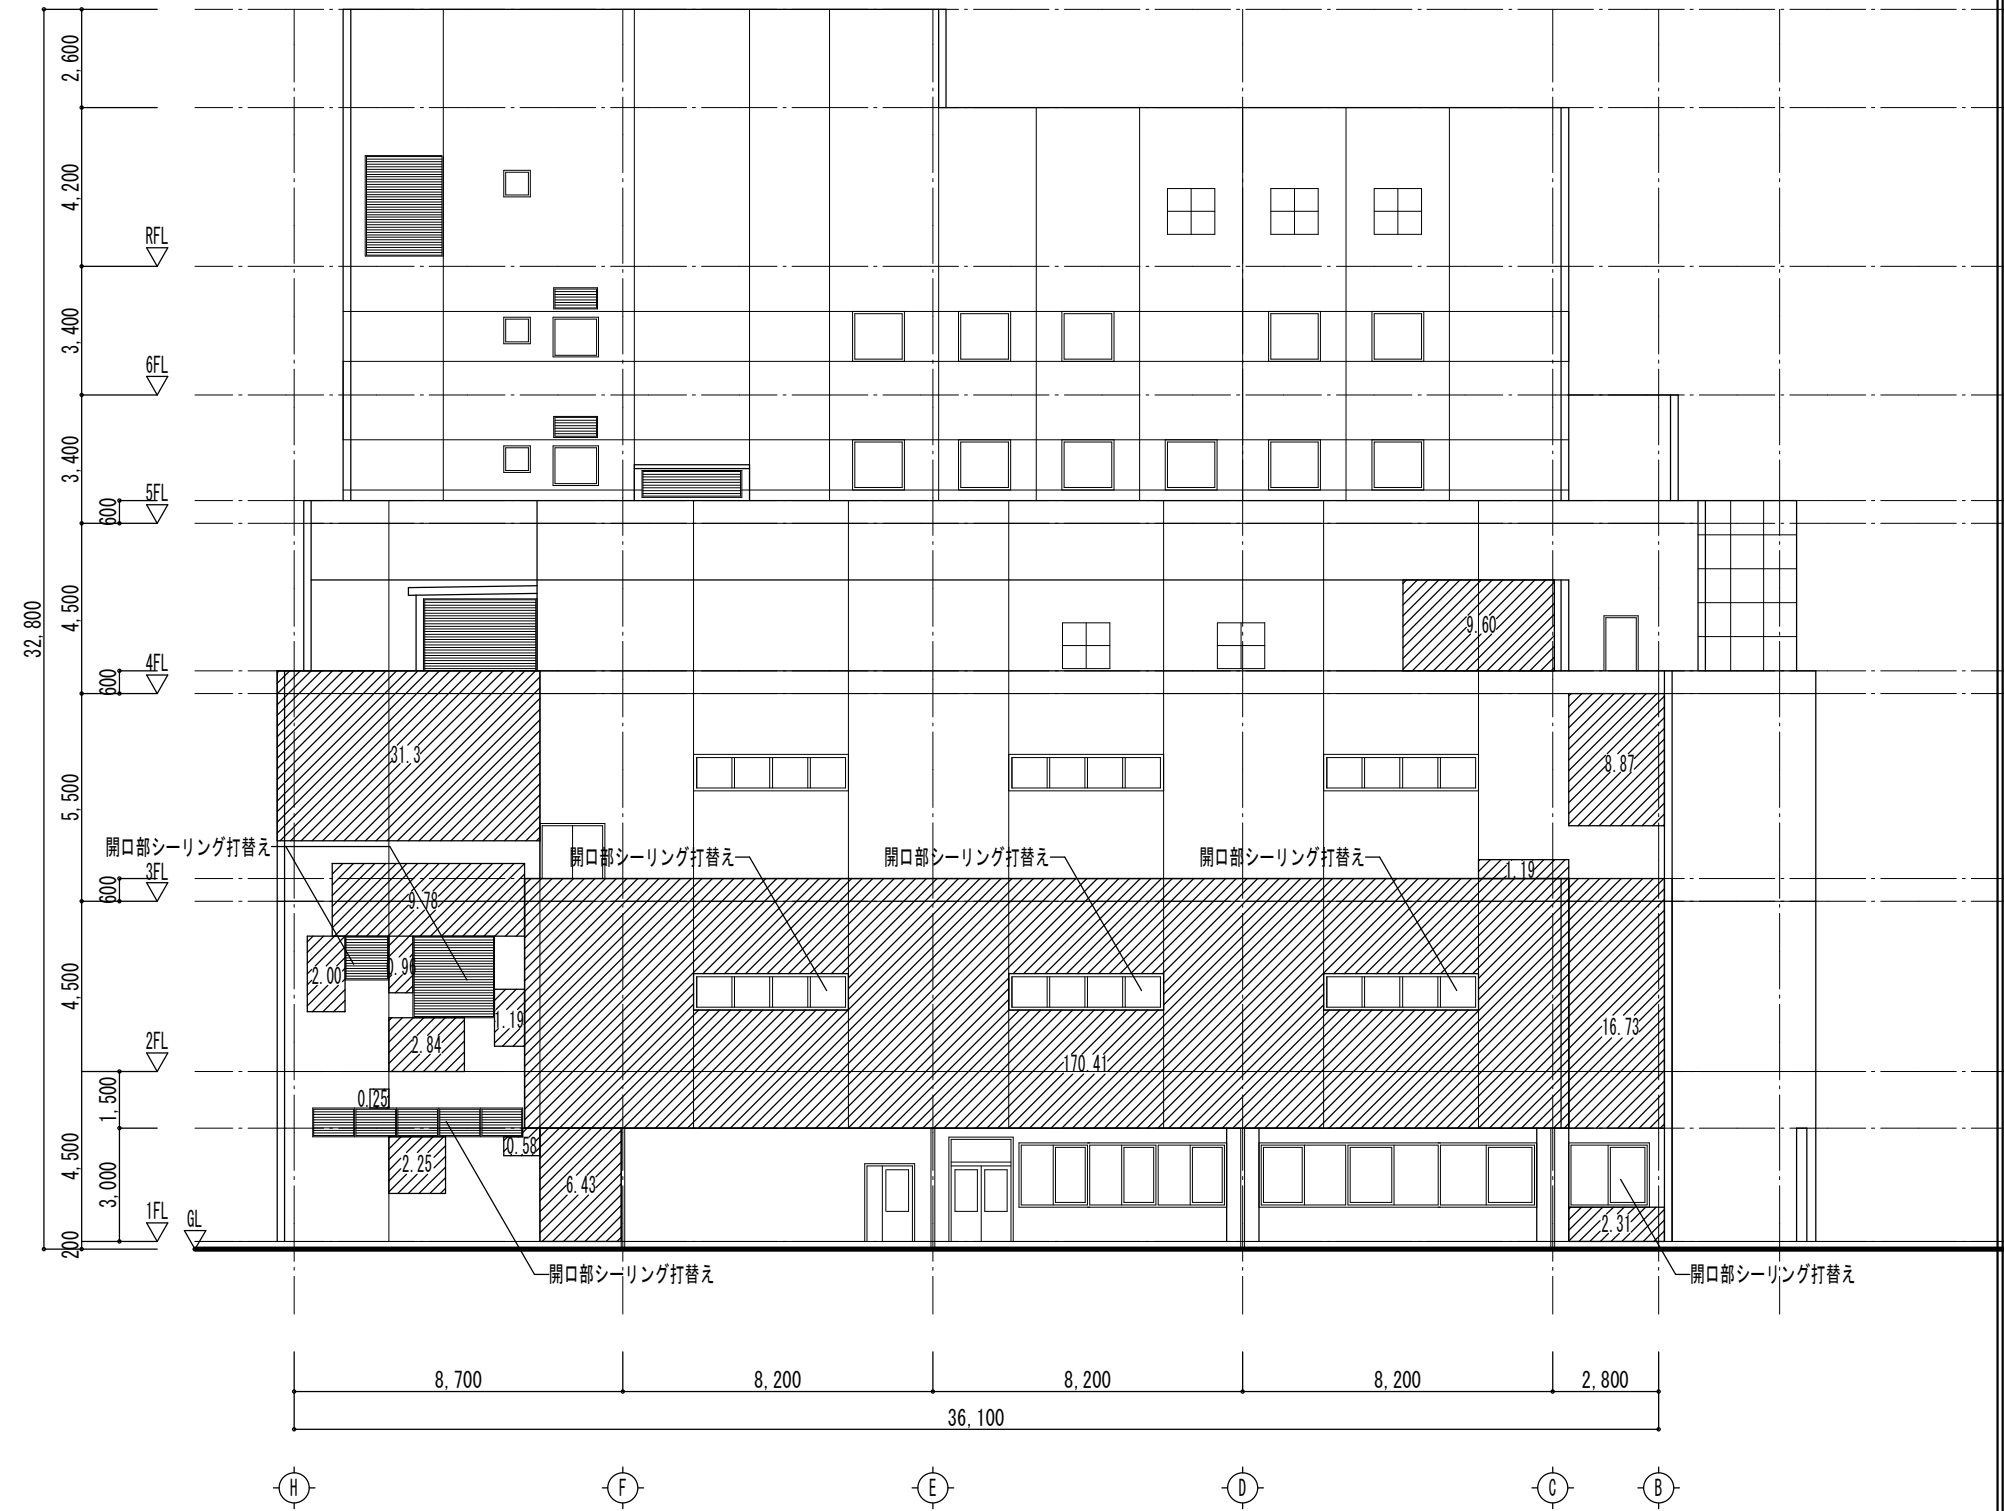

改修範囲を示す。(数値は面積)
既設外壁45二丁掛タイル撤去・張替 圧着張り(類似色)

備考	


田端隆建築設計
三重県知事登録第1-861 一般建築士 No.352551 田端 遼也

設計代表者	設計担当者
一般建築士 No.352551 田端遼也	一般建築士 No.352073 横造雄司 一般建築士 No.35845 岸上貴智

SCALE
A2 1/100
A3 1/200
DATE
R 7 . 1

工事名称	公立学校共済組合津宿泊所外壁改修及び防水工事
図面名称	立面図(改修範囲) 2

A-10
原図: A2

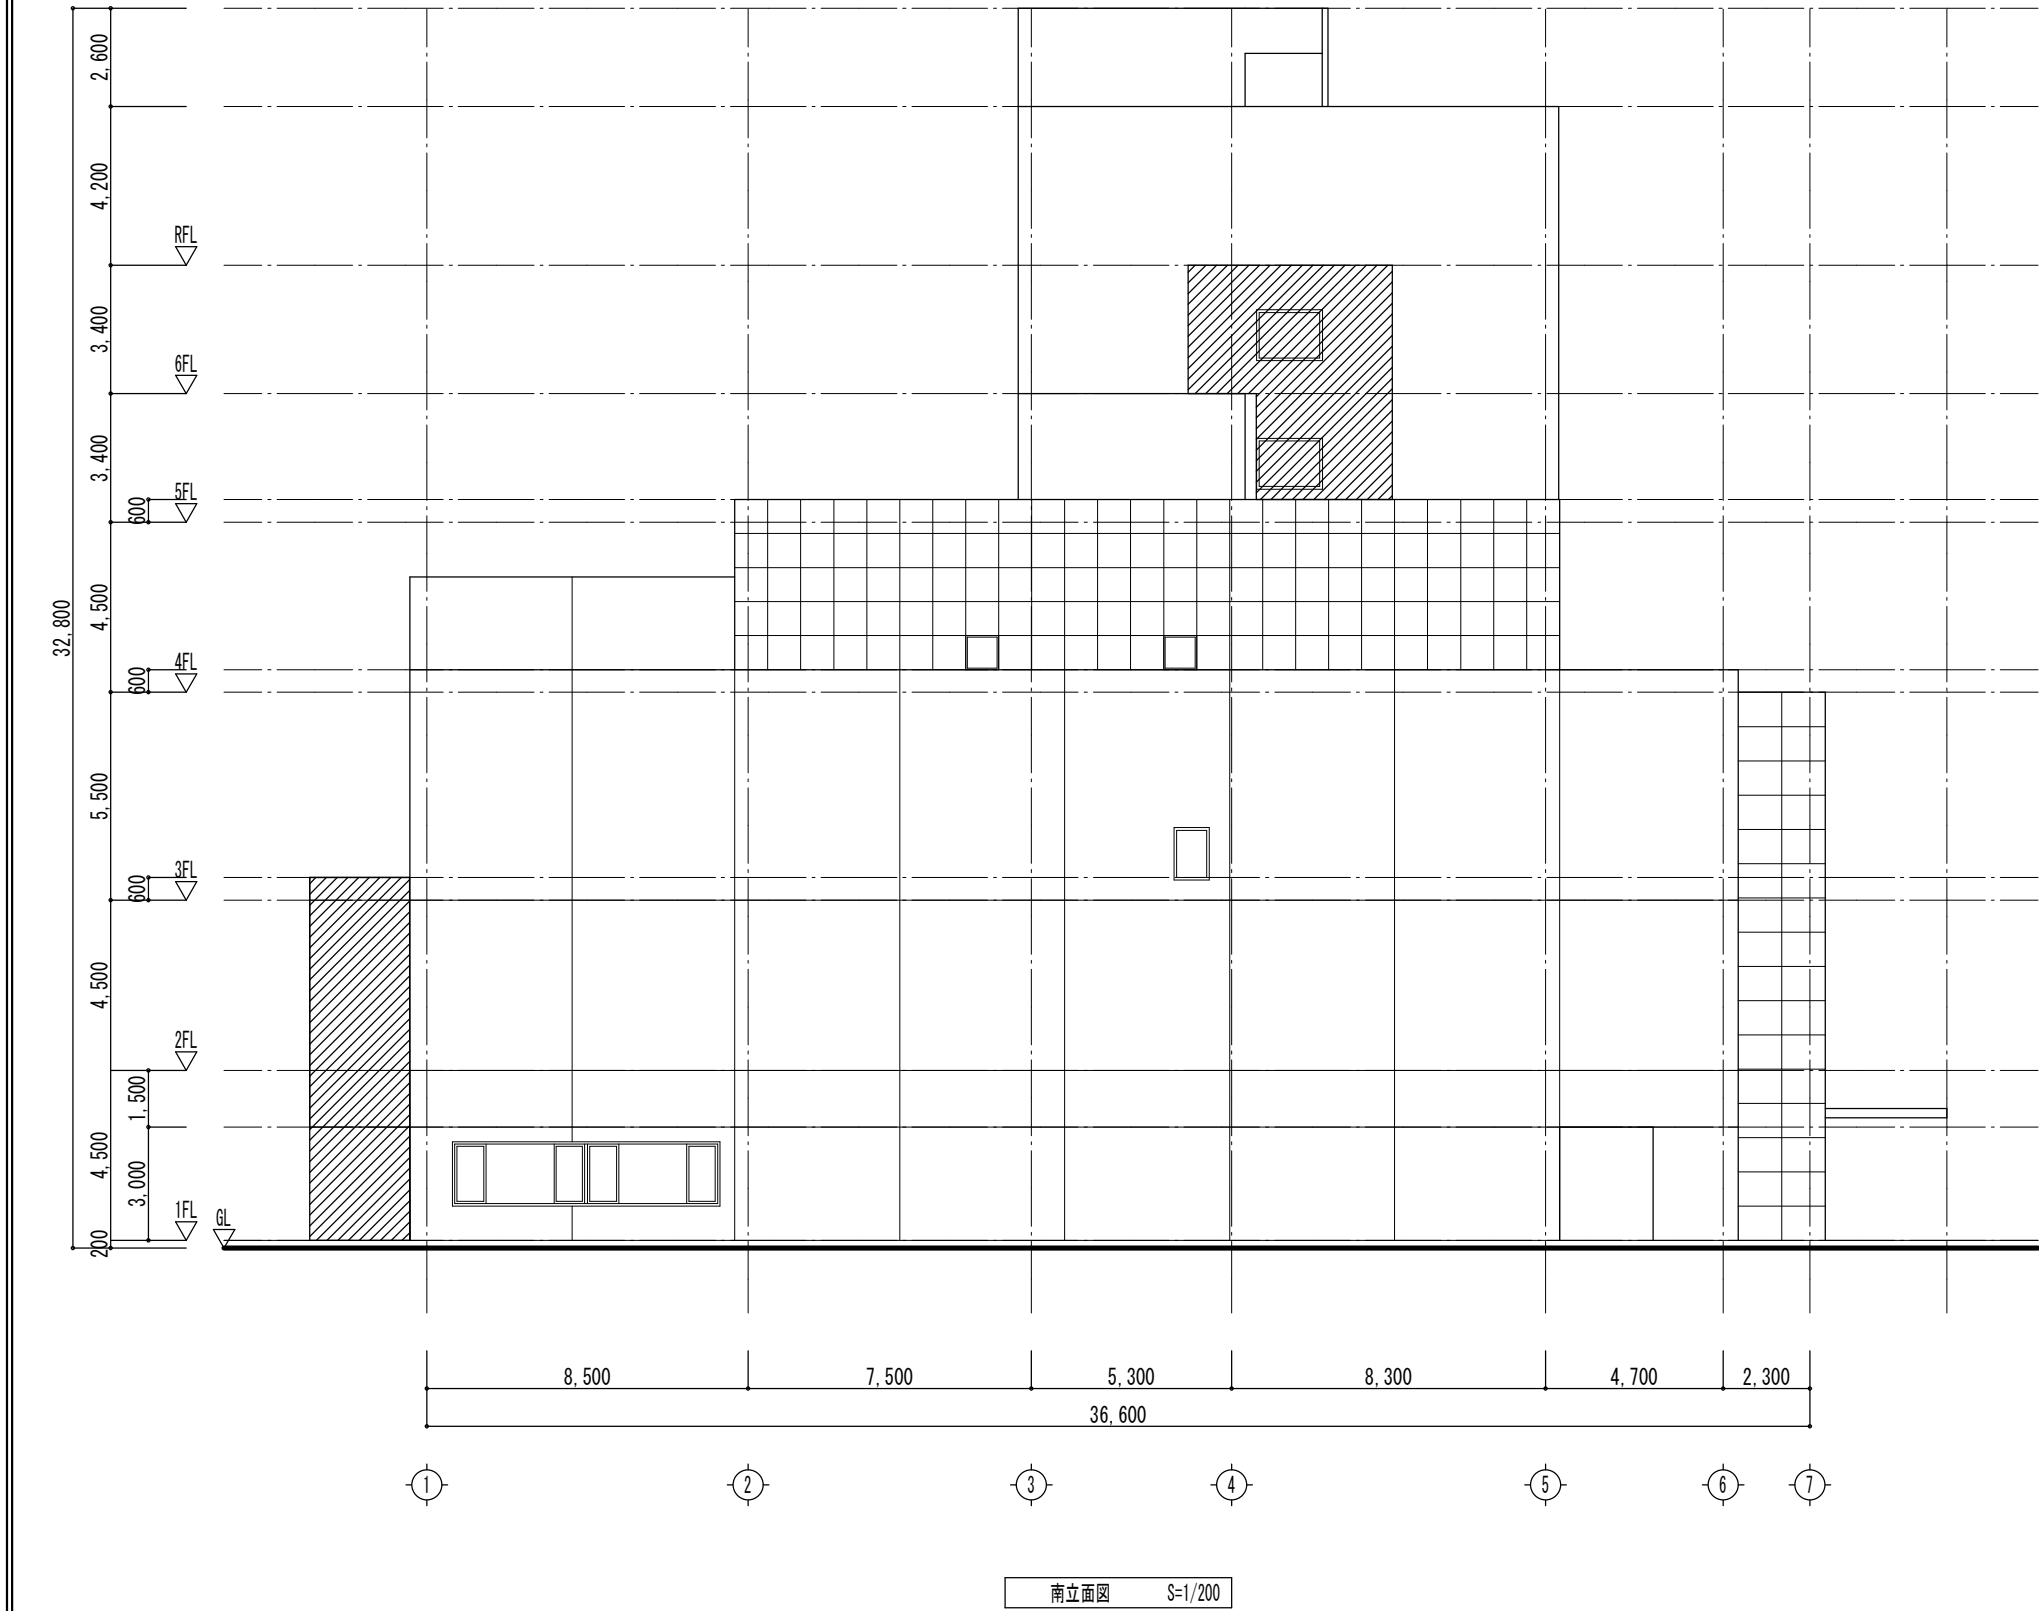

足場設置範囲を示す。

備	
考	


田端隆建築設計

三重県知事登録第1-861 一般建築士 No.352551 田端 遼也

設計代表者	設計担当者
一般建築士 No.352551 田端遼也	一般建築士 No.352551 横道智一 一般建築士 No.352551 岸上貴智

SCALE
A2 1/100
A3 1/200
DATE
R 7 . 1

工事名称	公立学校共済組合津宿泊所外壁改修及び防水工事
図面名称	立面図（足場設置範囲）1

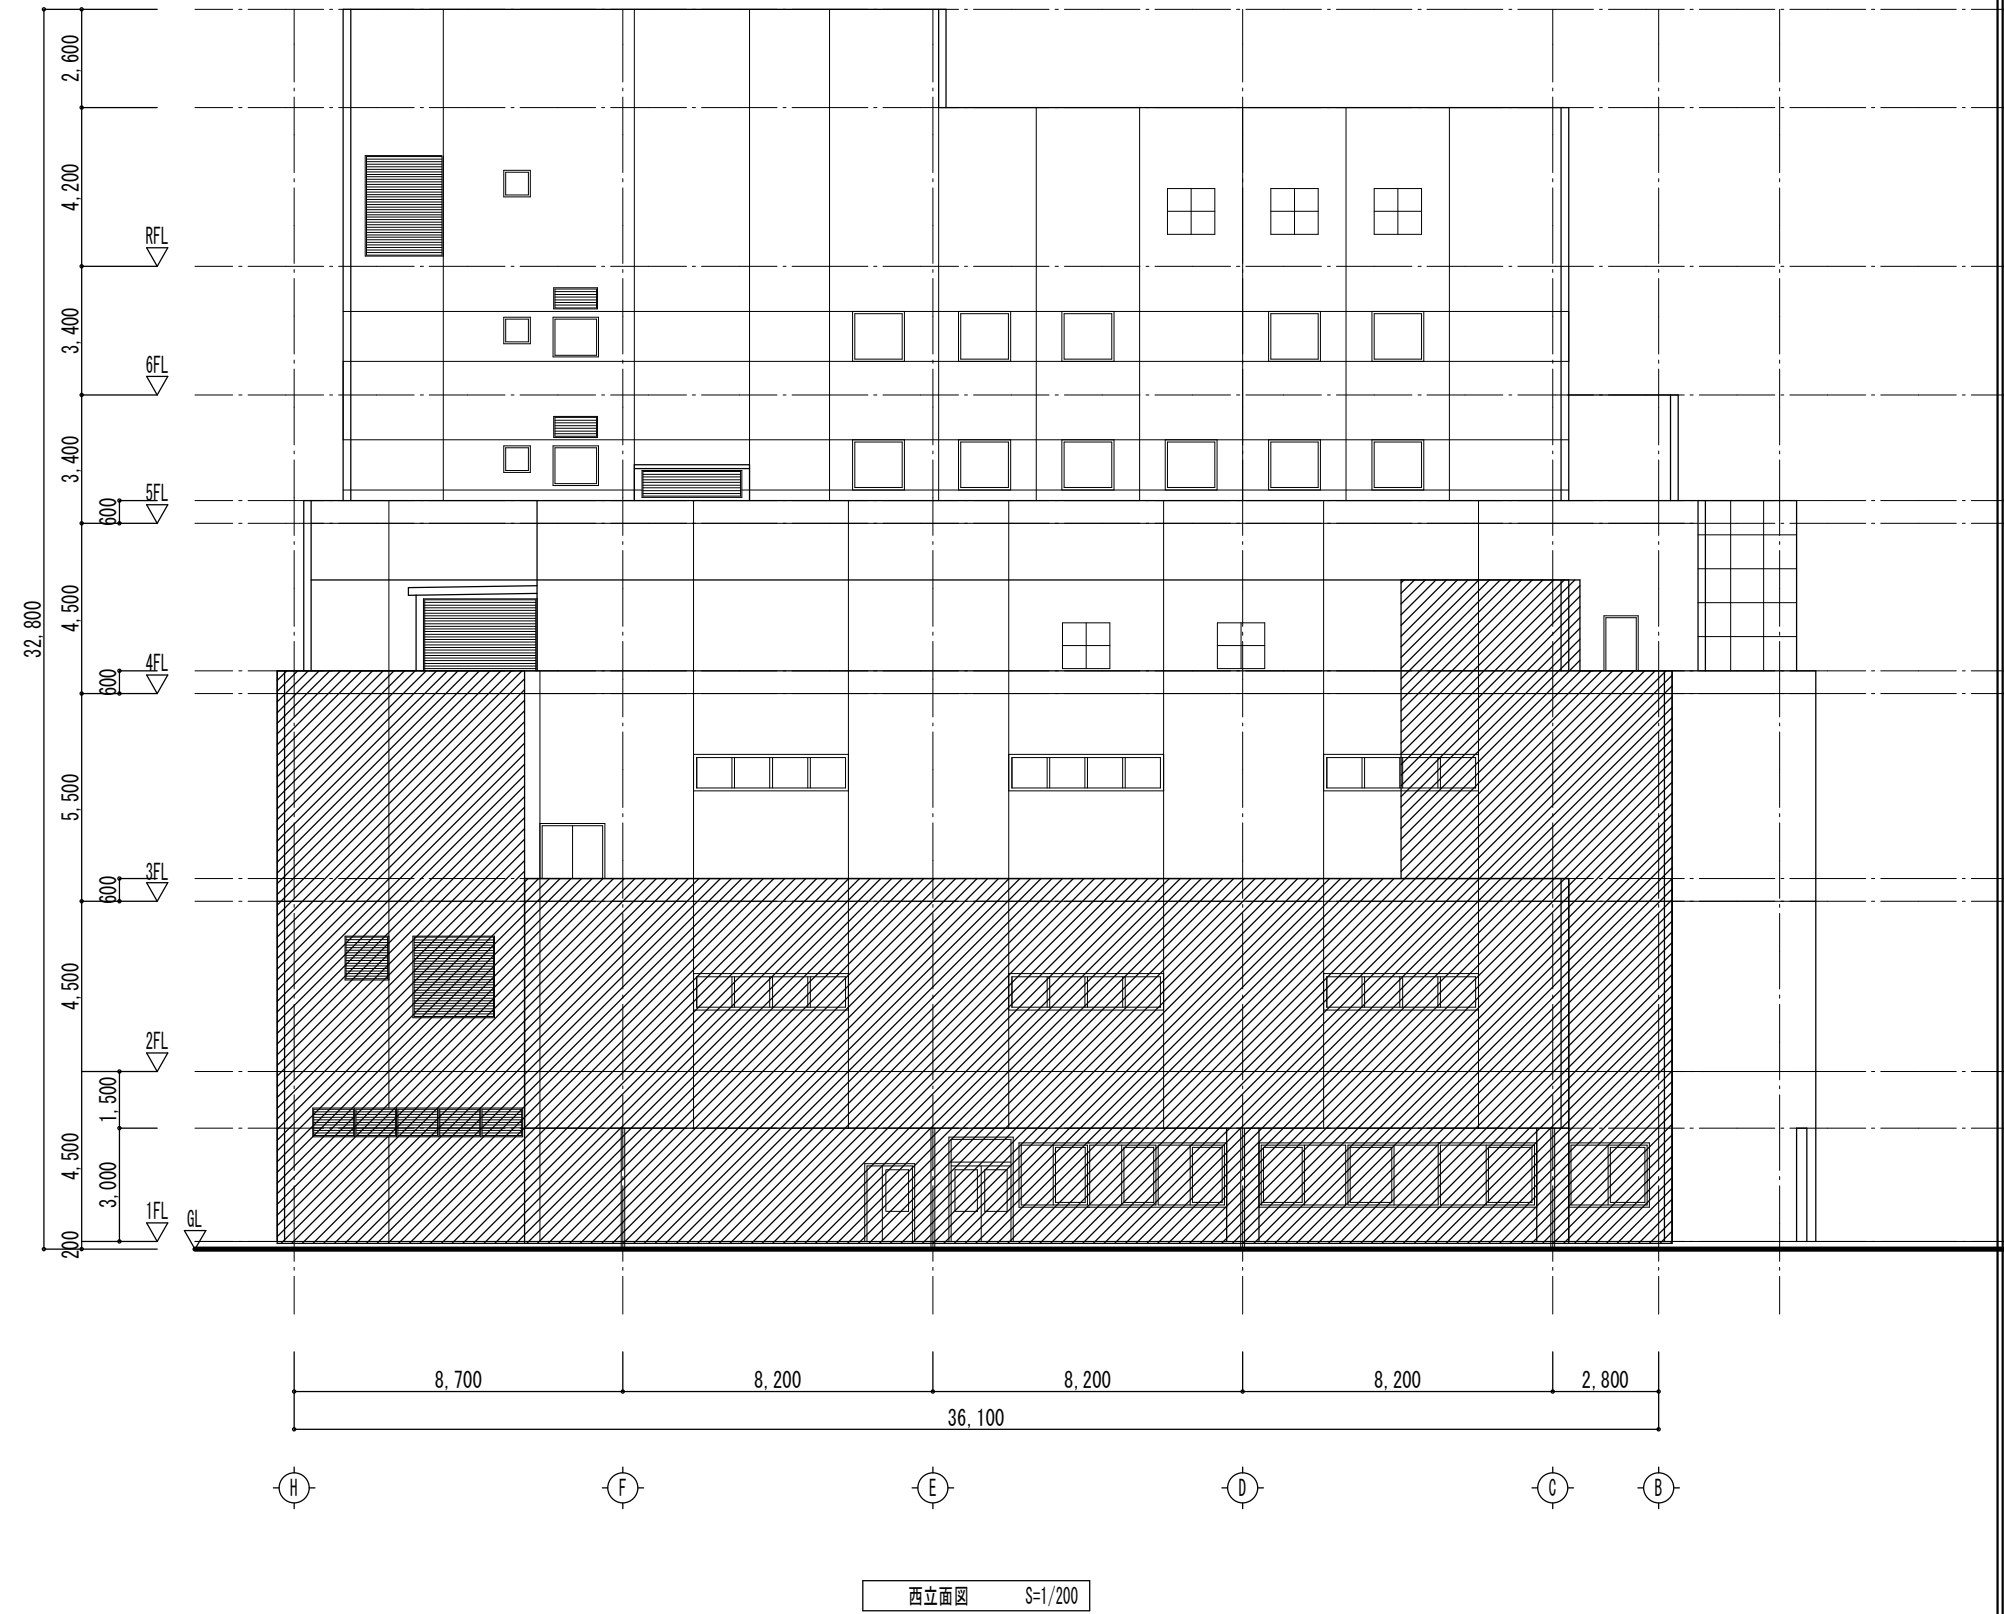

 足場設置範囲を示す。

備	
考	


田端隆建築設計

三重県知事登録第1-8-61 一般建築士 No.352551 田端 遼也

設計代表者	設計担当者
一般建築士 No.352551 田端遼也	一般建築士 No.352073 横造雄司 一般建築士 No.35464 岸上貴智

SCALE
A2 1/100
A3 1/200
DATE
R 7 . 1

工事名称	公立学校共済組合津宿泊所外壁改修及び防水工事
図面名称	立面図（足場設置範囲）2

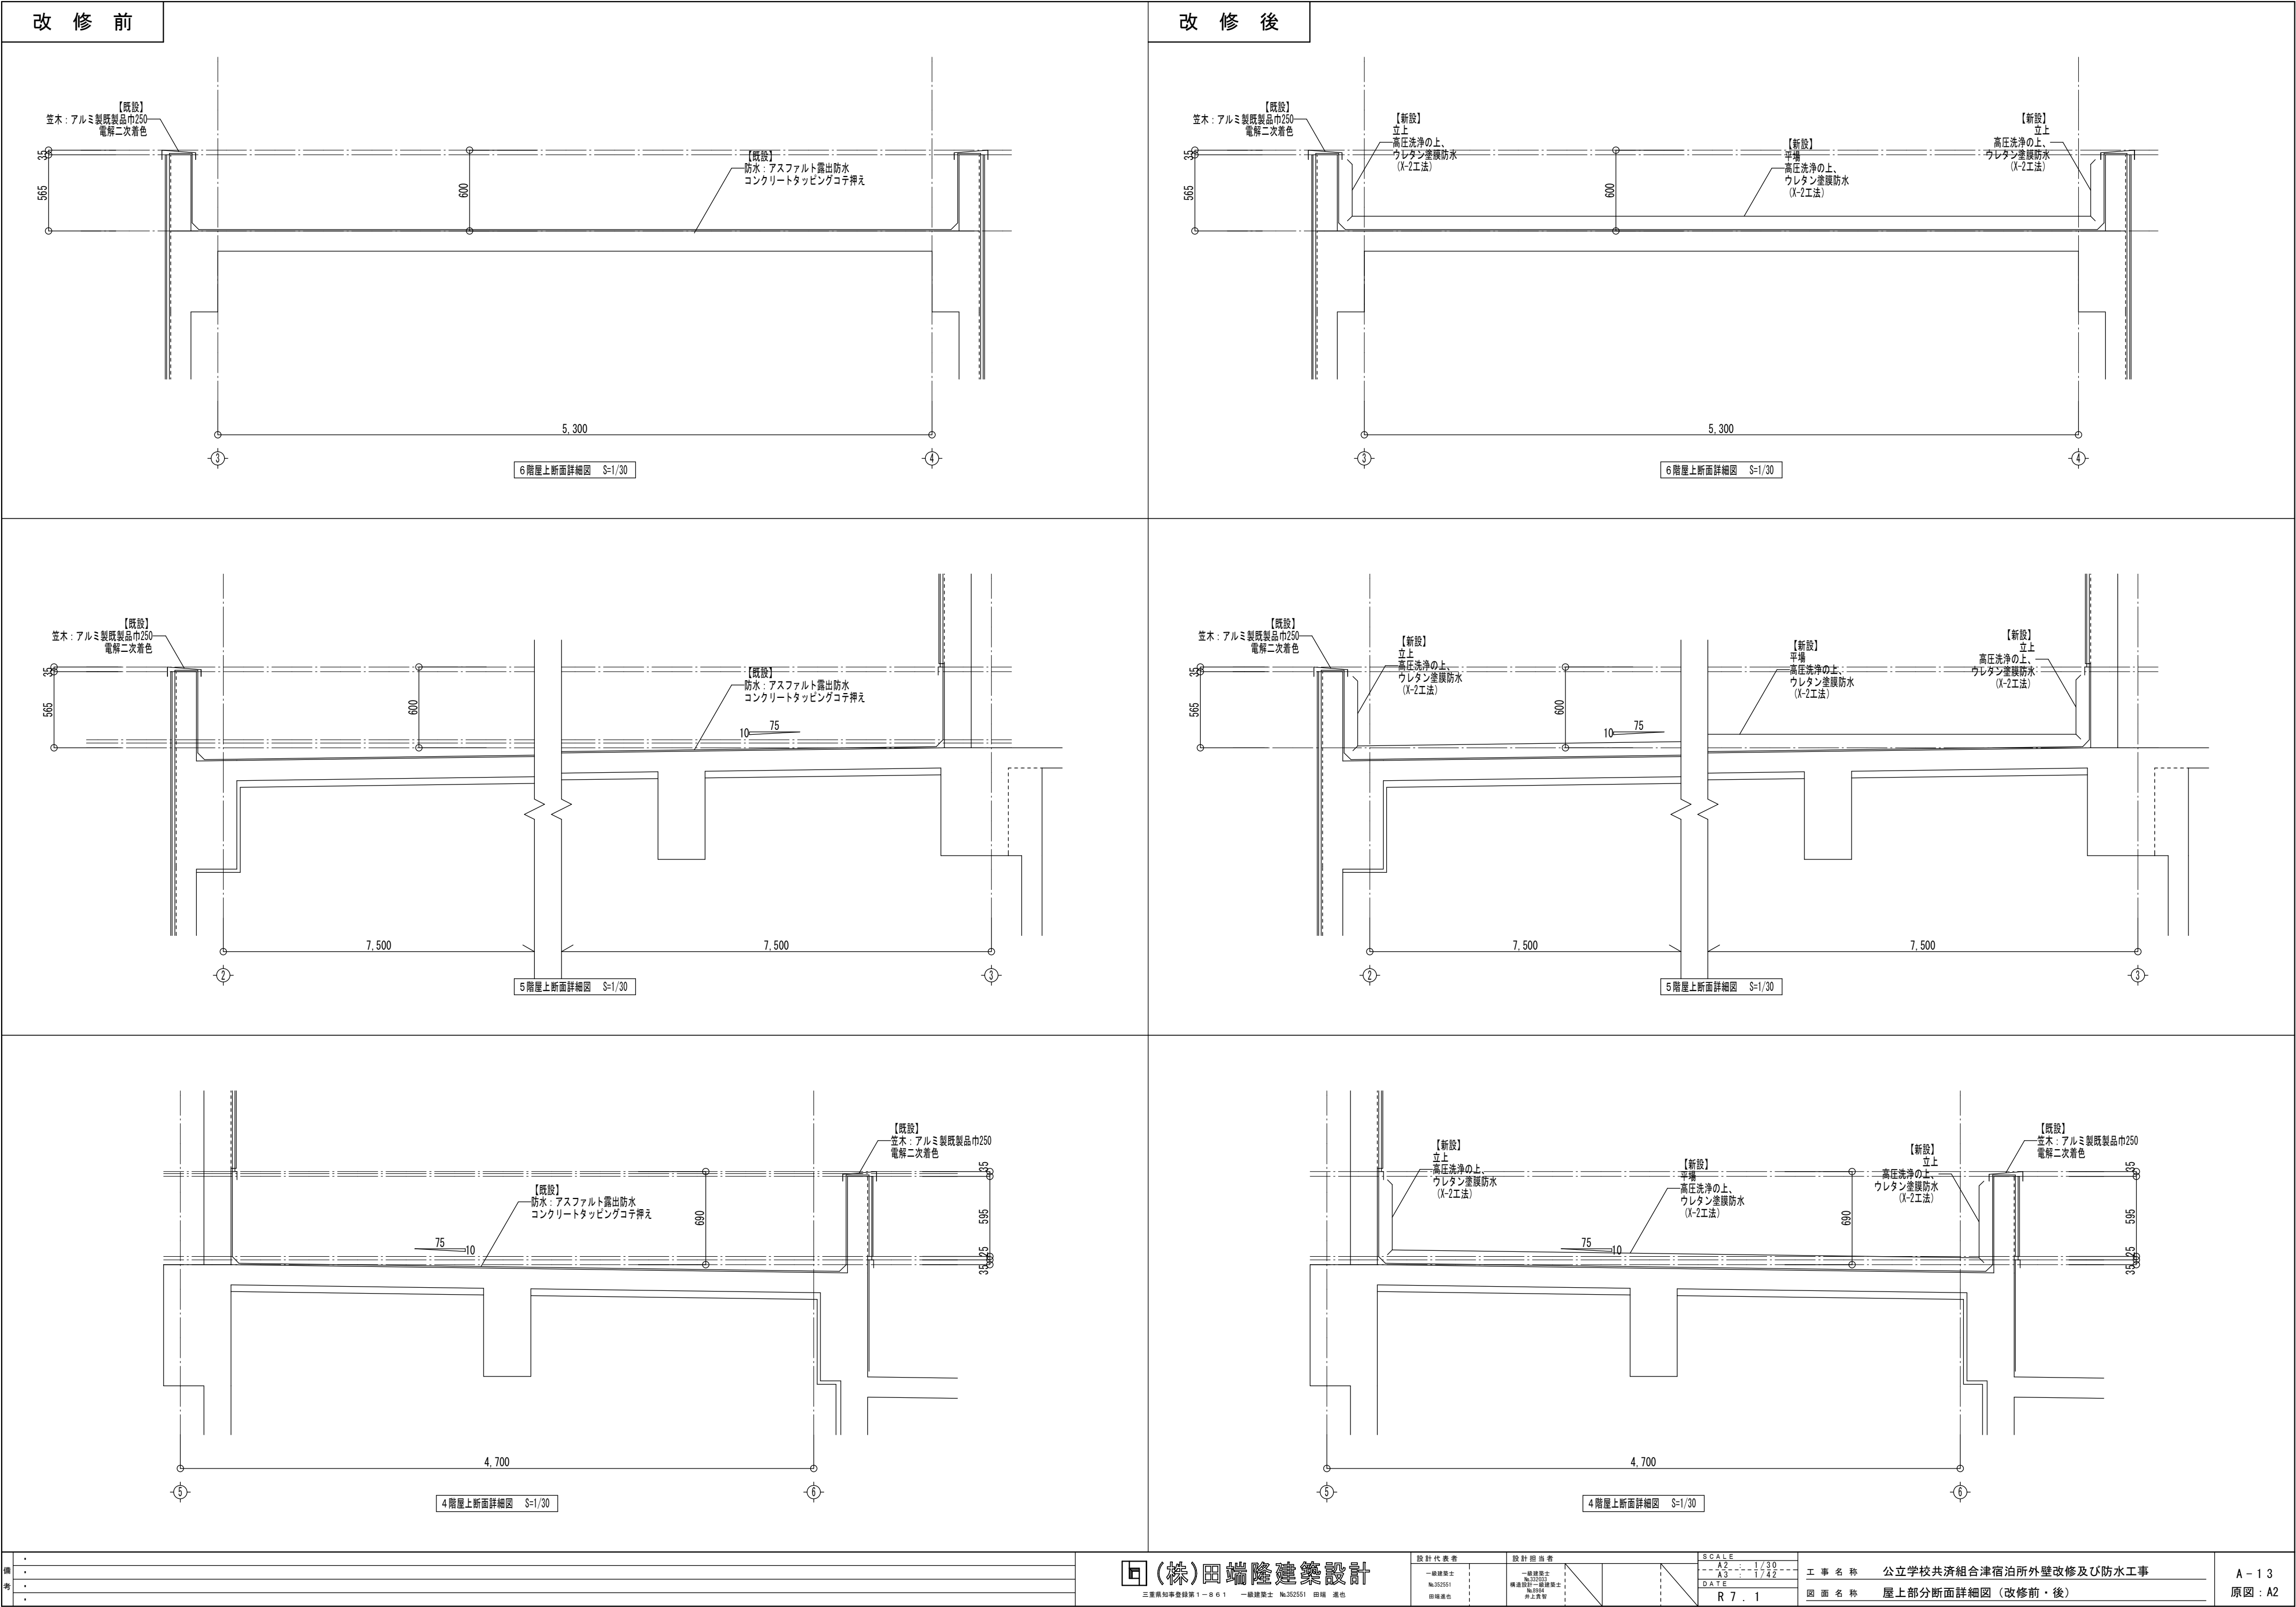

機	
構	
考	

設計代表者	設計担当者	SCALE
一般建築士 No.302551 田端遼也	一般建築士 No.302073 横造健一 一般建築士 No.30404 井上良智	A2 : 1/30 A3 : 1/42 DATE R 7 . 1

工事名称	公立学校共済組合津宿泊所外壁改修及び防水工事
図面名称	屋上部分断面詳細図（改修前・後）