棟別平面図

作成年度	団地番号	団地名	施設名	支部名
2004	40－1	福　岡	福岡宿泊所	福　岡

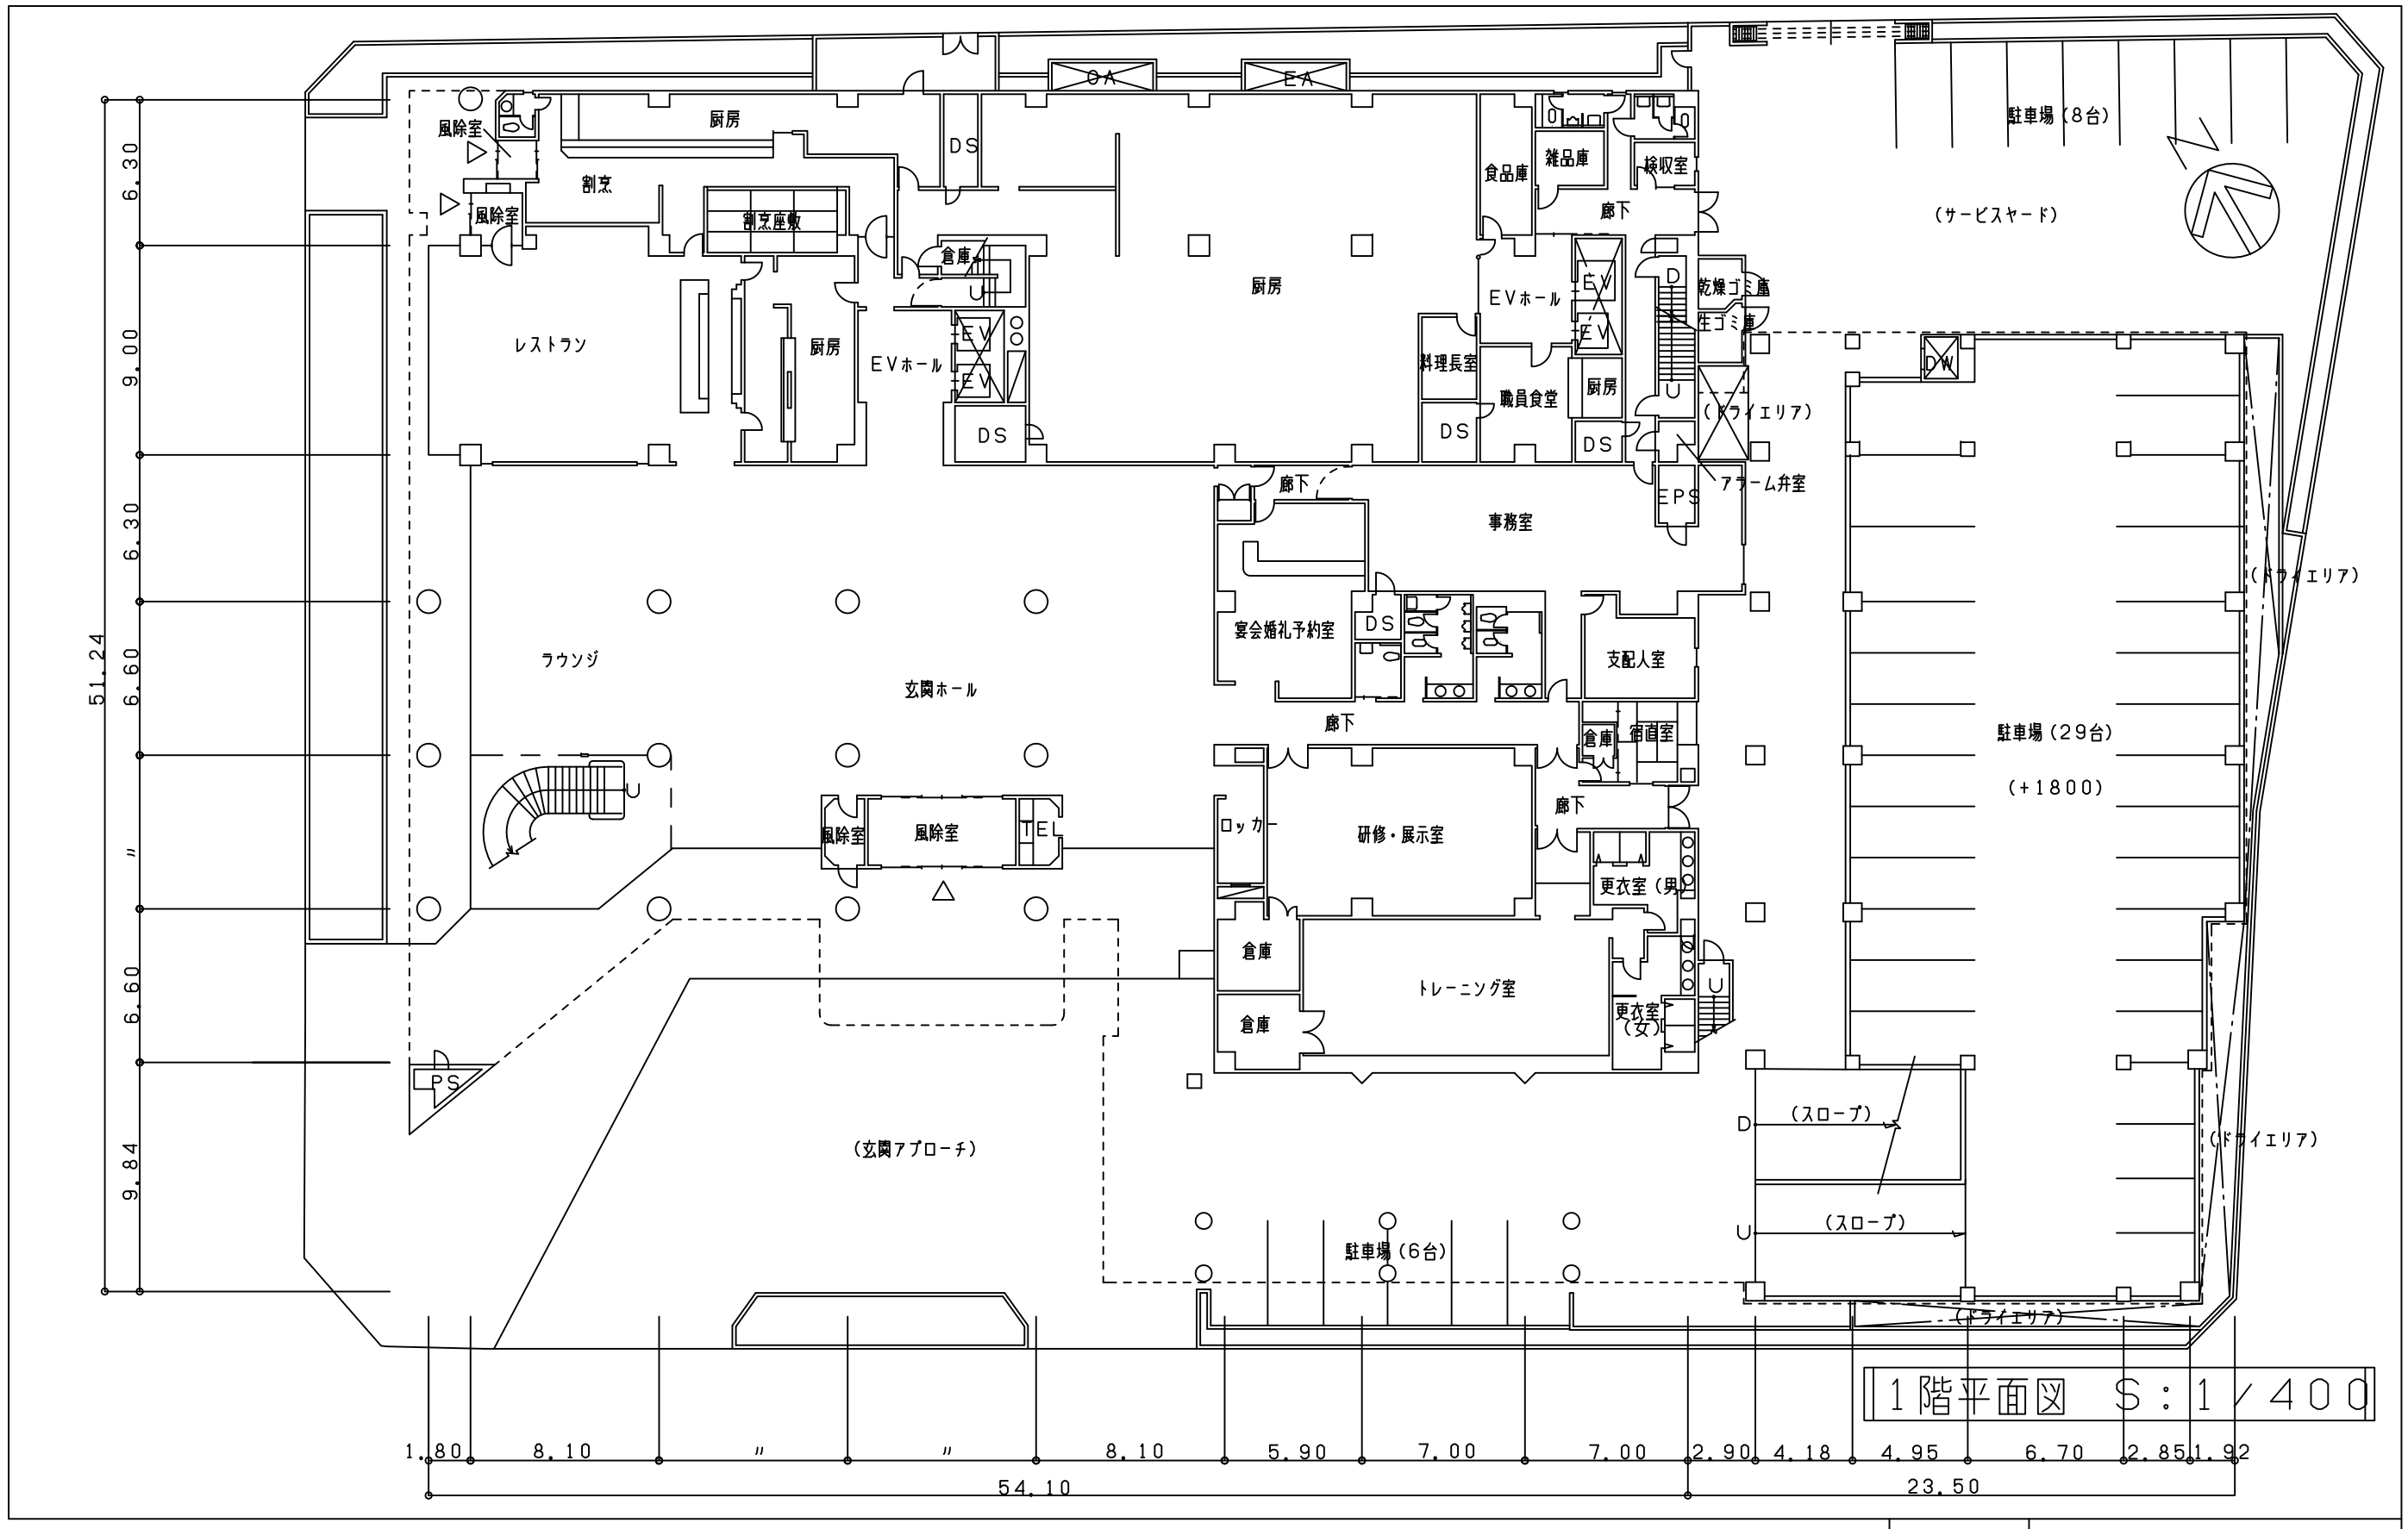

1階平面図　S：1／400

整理番号	3　－40－1－　3